

KUNGÖRELSE – Bygglov
Morkullan 17

Ansökan om bygglov för ombyggnation från vind till 10 nya lägenheter.

Ansökan avviker från bestämmelserna då planen anger att vind inte får inredas.


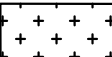
Berörda sakägare samt boende ges nu tillfälle att yttra sig. Handlingarna finns tillgängliga via kommunens kundtjänst 0431-87000, ordinarie öppettider och på kommunens digitala anslagstavla. Eventuella synpunkter ska vara skriftliga och lämnas in till bygglovsenheten, 262 80 Ängelholm eller skickas till bygg@engelholm.se senast 2024-04-05.




Ängelholms
kommun

BET	ÄNDRINGEN AVSER	SIGN	DATUM
BYGGLOVSRITNING			
			
MORKULLAN 17 ÄNGELHOLMS KOMMUN			
UPPDRAG NR 130101	RITAD AV S.L.	HANDLÄGGARE S.L.	
DATUM 2018-01-31	ANSVARIG K.PETTERSSON		
OMBYGGNAD/INREDNING AV VIND TILL LGH OMBYGGNAD/DELNING AV BEF VINDSLGH			
SITUATIONSPLAN			
SKALA 1:400	NUMMER A01	BET	



PLANBESTÄMMELSER, teckenförklaring

- S Kvartersmarkark för bostads- och affärsändamål. Slutet byggnadssätt.
- III Antal våningar
- T Kvartersmark där huvudbyggnad ej får uppföras av trä.
-  Mark, som ej får bebyggas
-  Mark för mindre gårdsbyggnader

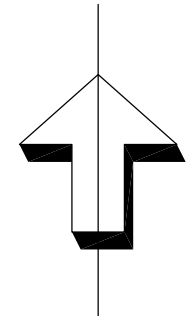

KOORDINATFÖRTECKNING

Punkt	N	E
1	6236125.763	110822.696
2	6236179.510	110846.990
3	6236168.352	110872.128
4	6236164.090	110881.721
5	6236127.998	110865.932
6	6236125.184	110872.634
7	6236111.182	110868.825
8	6236119.454	110836.300
9	6236120.572	110833.900

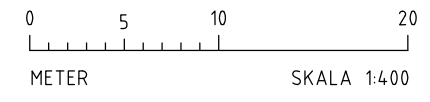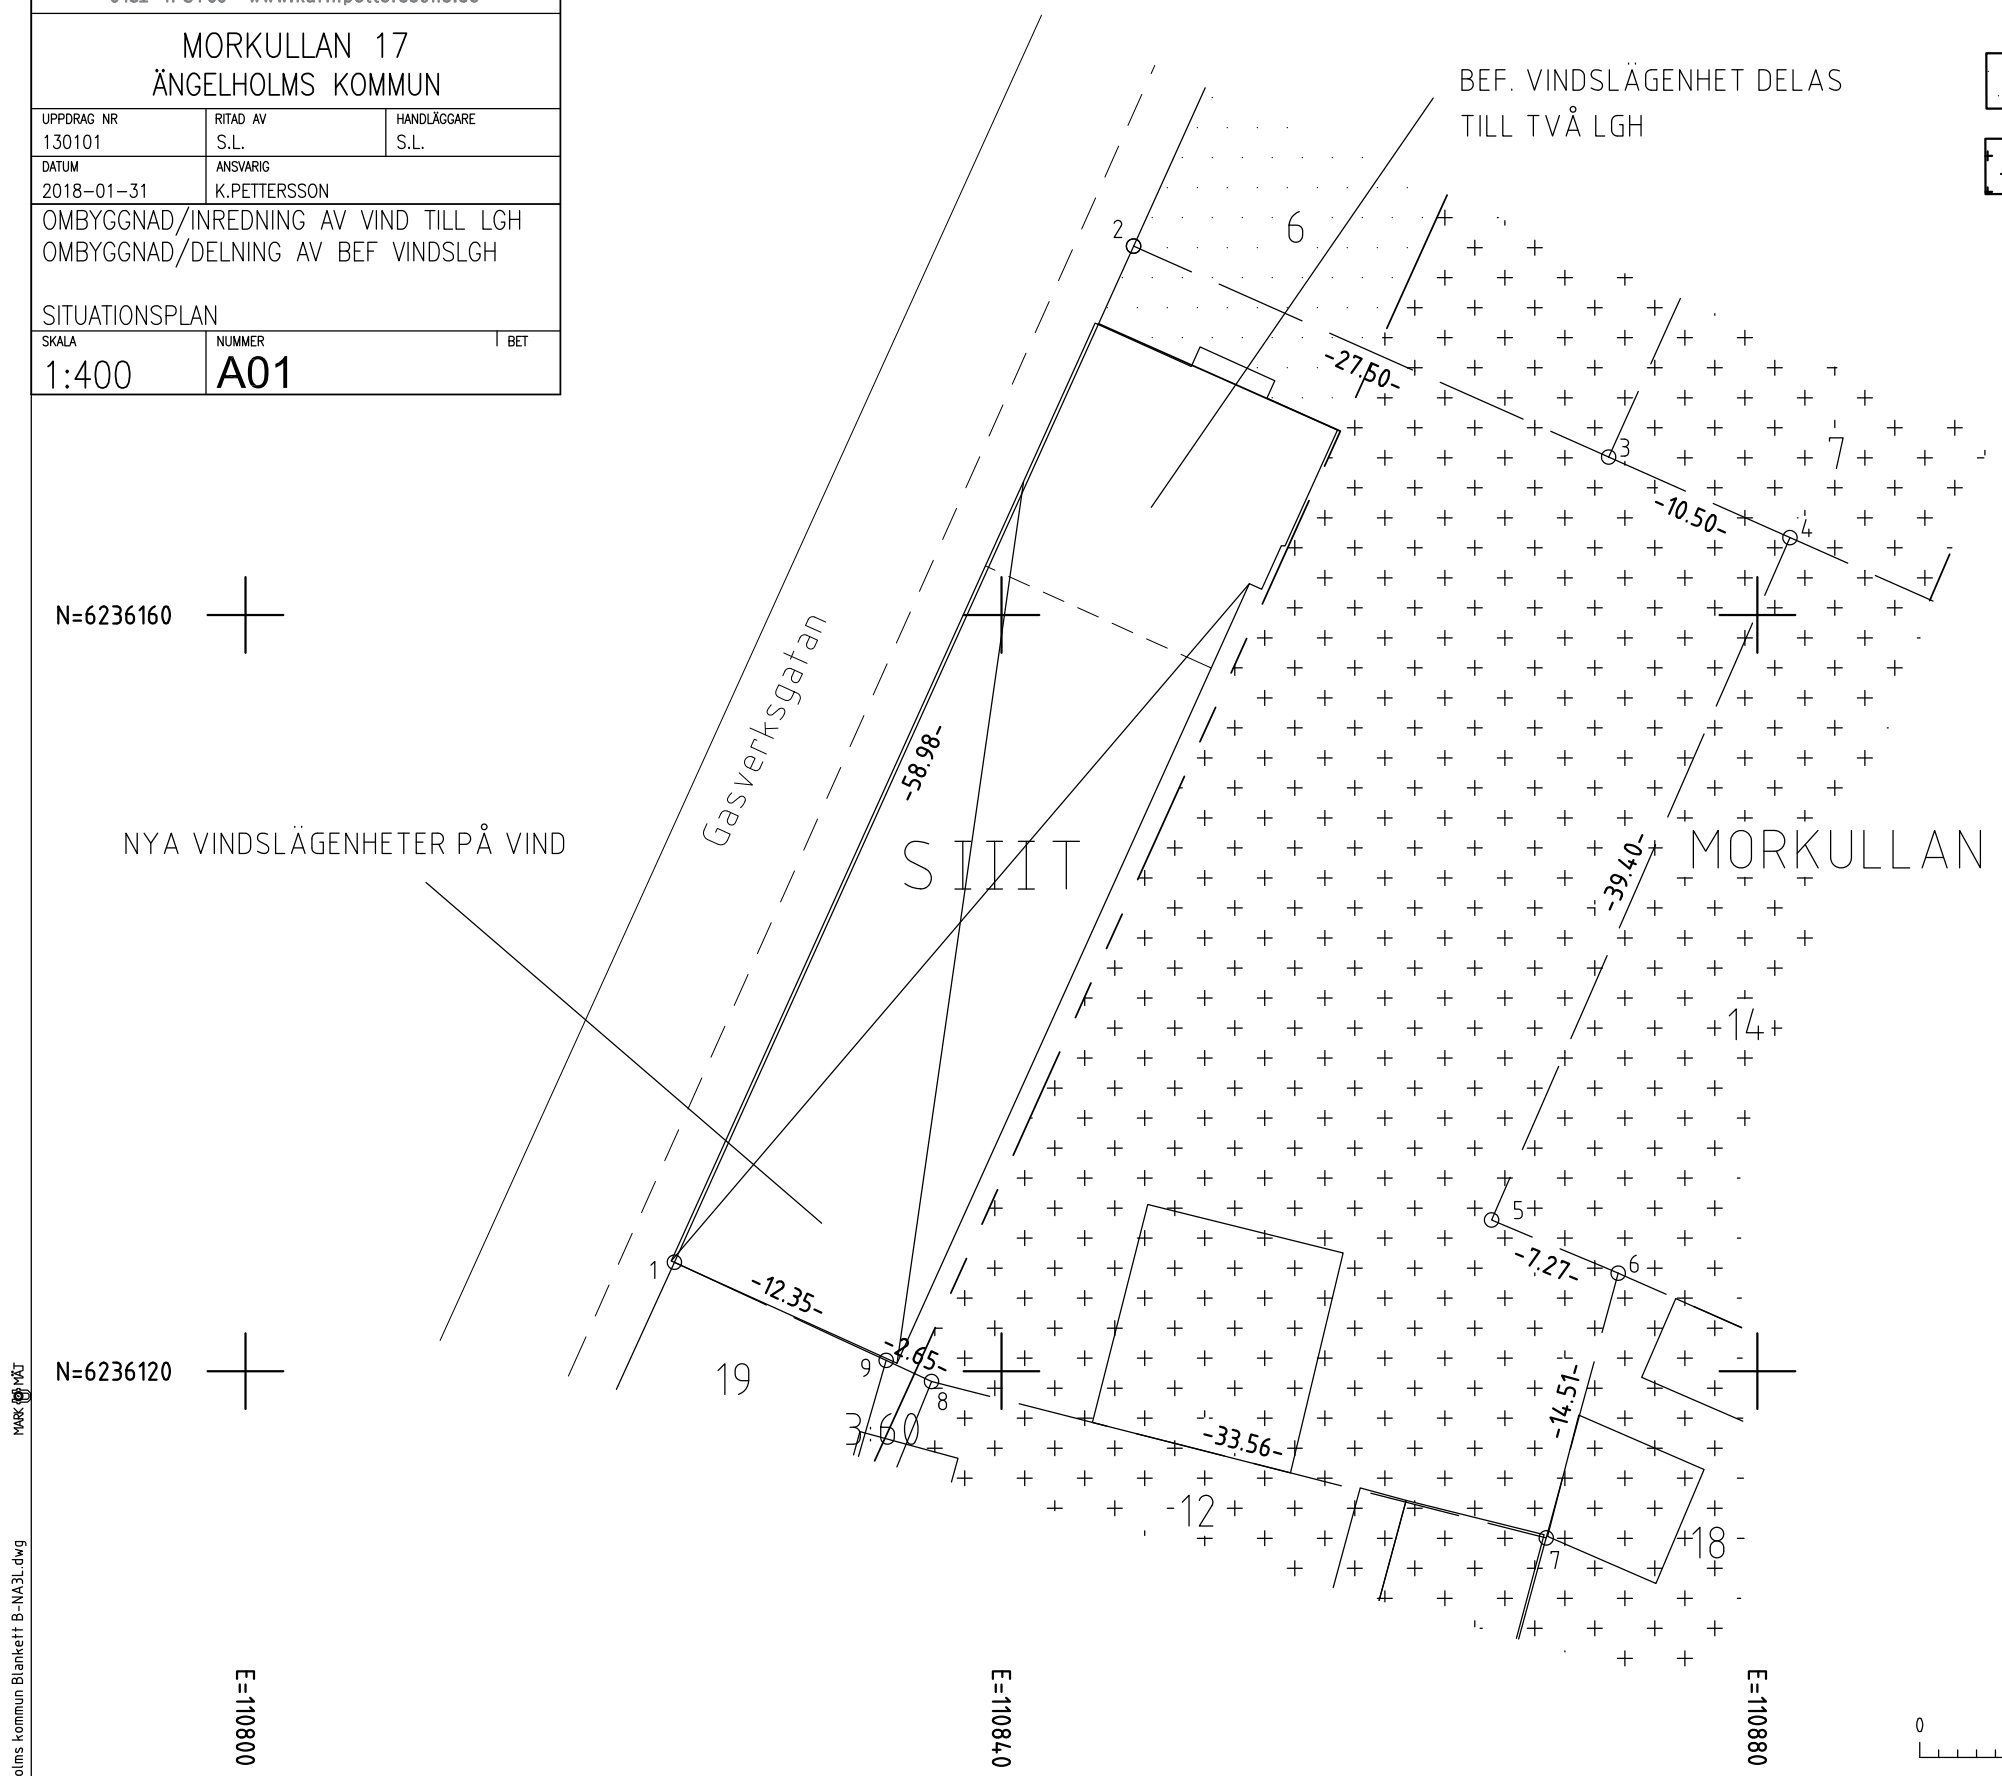

Förenklad
 NYBYGGNADSKARTA
 över MORKULLAN 17
 i Ängelholms kommun
 Upprättad på TEKNISKA KONTORET
 ÄNGELHOLMS KOMMUN
 2010-11-12
 Koordinatsystem:
 Plan: SWEREF 99 13 30
 Kartering: ADB
 Ritn redig: TG



Fasad mot öster, gård
Gasverksgatan 14 o 16, 30-falshus


Fasad mot öster, gård
Gasverksgatan 18, 50-falshus



Fasad mot väster/gata
Gasverksgatan 18, 50-falshus

Fasad mot väster/gata
Gasverksgatan 16 o 14, 30.falshus

Ritningen är baserad på bef. ritningsunderlag, uppmätning är ej gjord.

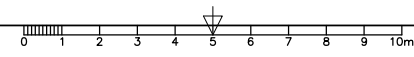


A1=FULL SKALA, A3=HALV SKALA

BET	ÄNDRINGEN AVSER	SIGN	DATUM
BYGGLOVSRITNING			
 Karin Petterssons ARKITEKTBYRÅ AB <small>0482-47 84 00 www.karinpetterssons.se</small>			
MÖRKULLAN 17 ÄNGELHOLMS KOMMUN			
UPPDRAG NR 130101	RITAD AV S.L.	HANDLÄGGARE S.L.	
DATUM 2018-01-31	ANSVARIG K.PETTERSSON		
OMBYGGNAD/INREDNING AV VIND TILL LGH OMBYGGNAD/DELNING AV BEF VINDSLGH			
FASADER MOT GATA OCH GÅRD			
SKALA 1:100	NUMMER A03		BET


Dnr B 2017-001088 – Ankom 2018-01-31 – Bygglov – D§ 2018-000965 – 2018-06-29 – Johan Maniet

Ritningen är baserad på bef. ritningsunderlag, uppmätning är ej gjord.

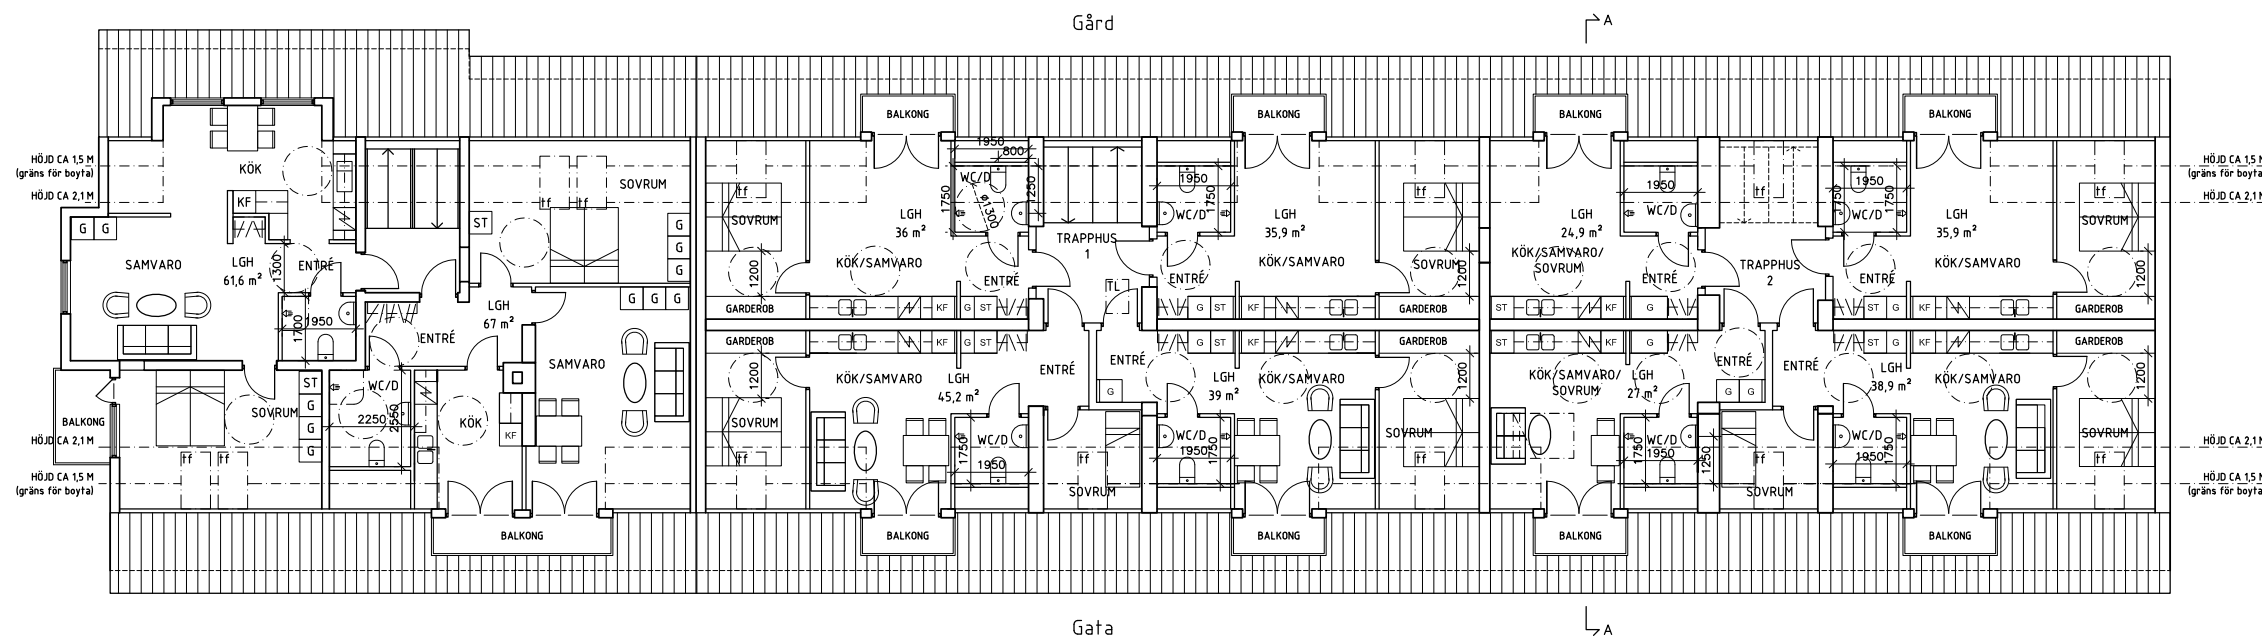

Plan, vindsvåning
Gasverksgatan 18

Plan, vindsvåning
Gasverksgatan 16 o 14

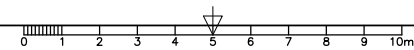


A1=FULL SKALA, A3=HALV SKALA

BET	ÄNDRINGEN AVSER	SIGN	DATUM
BYGGLOVSRITNING			
 Karin Petterssons ARKITEKTBYRÅ AB 0482-47 84 00 www.karinpetterssons.se			
MORKULLAN 17 ÄNGELHOLMS KOMMUN			
UPPDRAG NR 130101	RITAD AV S.L.	HANDLÄGGARE S.L.	
DATUM 2018-01-31	ANSVARIG K.PETTERSSON		
OMBYGGNAD/INREDNING AV VIND TILL LGH OMBYGGNAD/DELNING AV BEF VINDSLGH			
PLAN VIND			
SKALA 1:100	NUMMER A02	BET	

Dnr B 2017-001088 – Ankom 2018-01-31 – Bygglov – D§ 2018-000965 – 2018-06-29 – Johan Maniet

Ritningen är baserad på bef. ritningsunderlag, uppmätning är ej gjord.

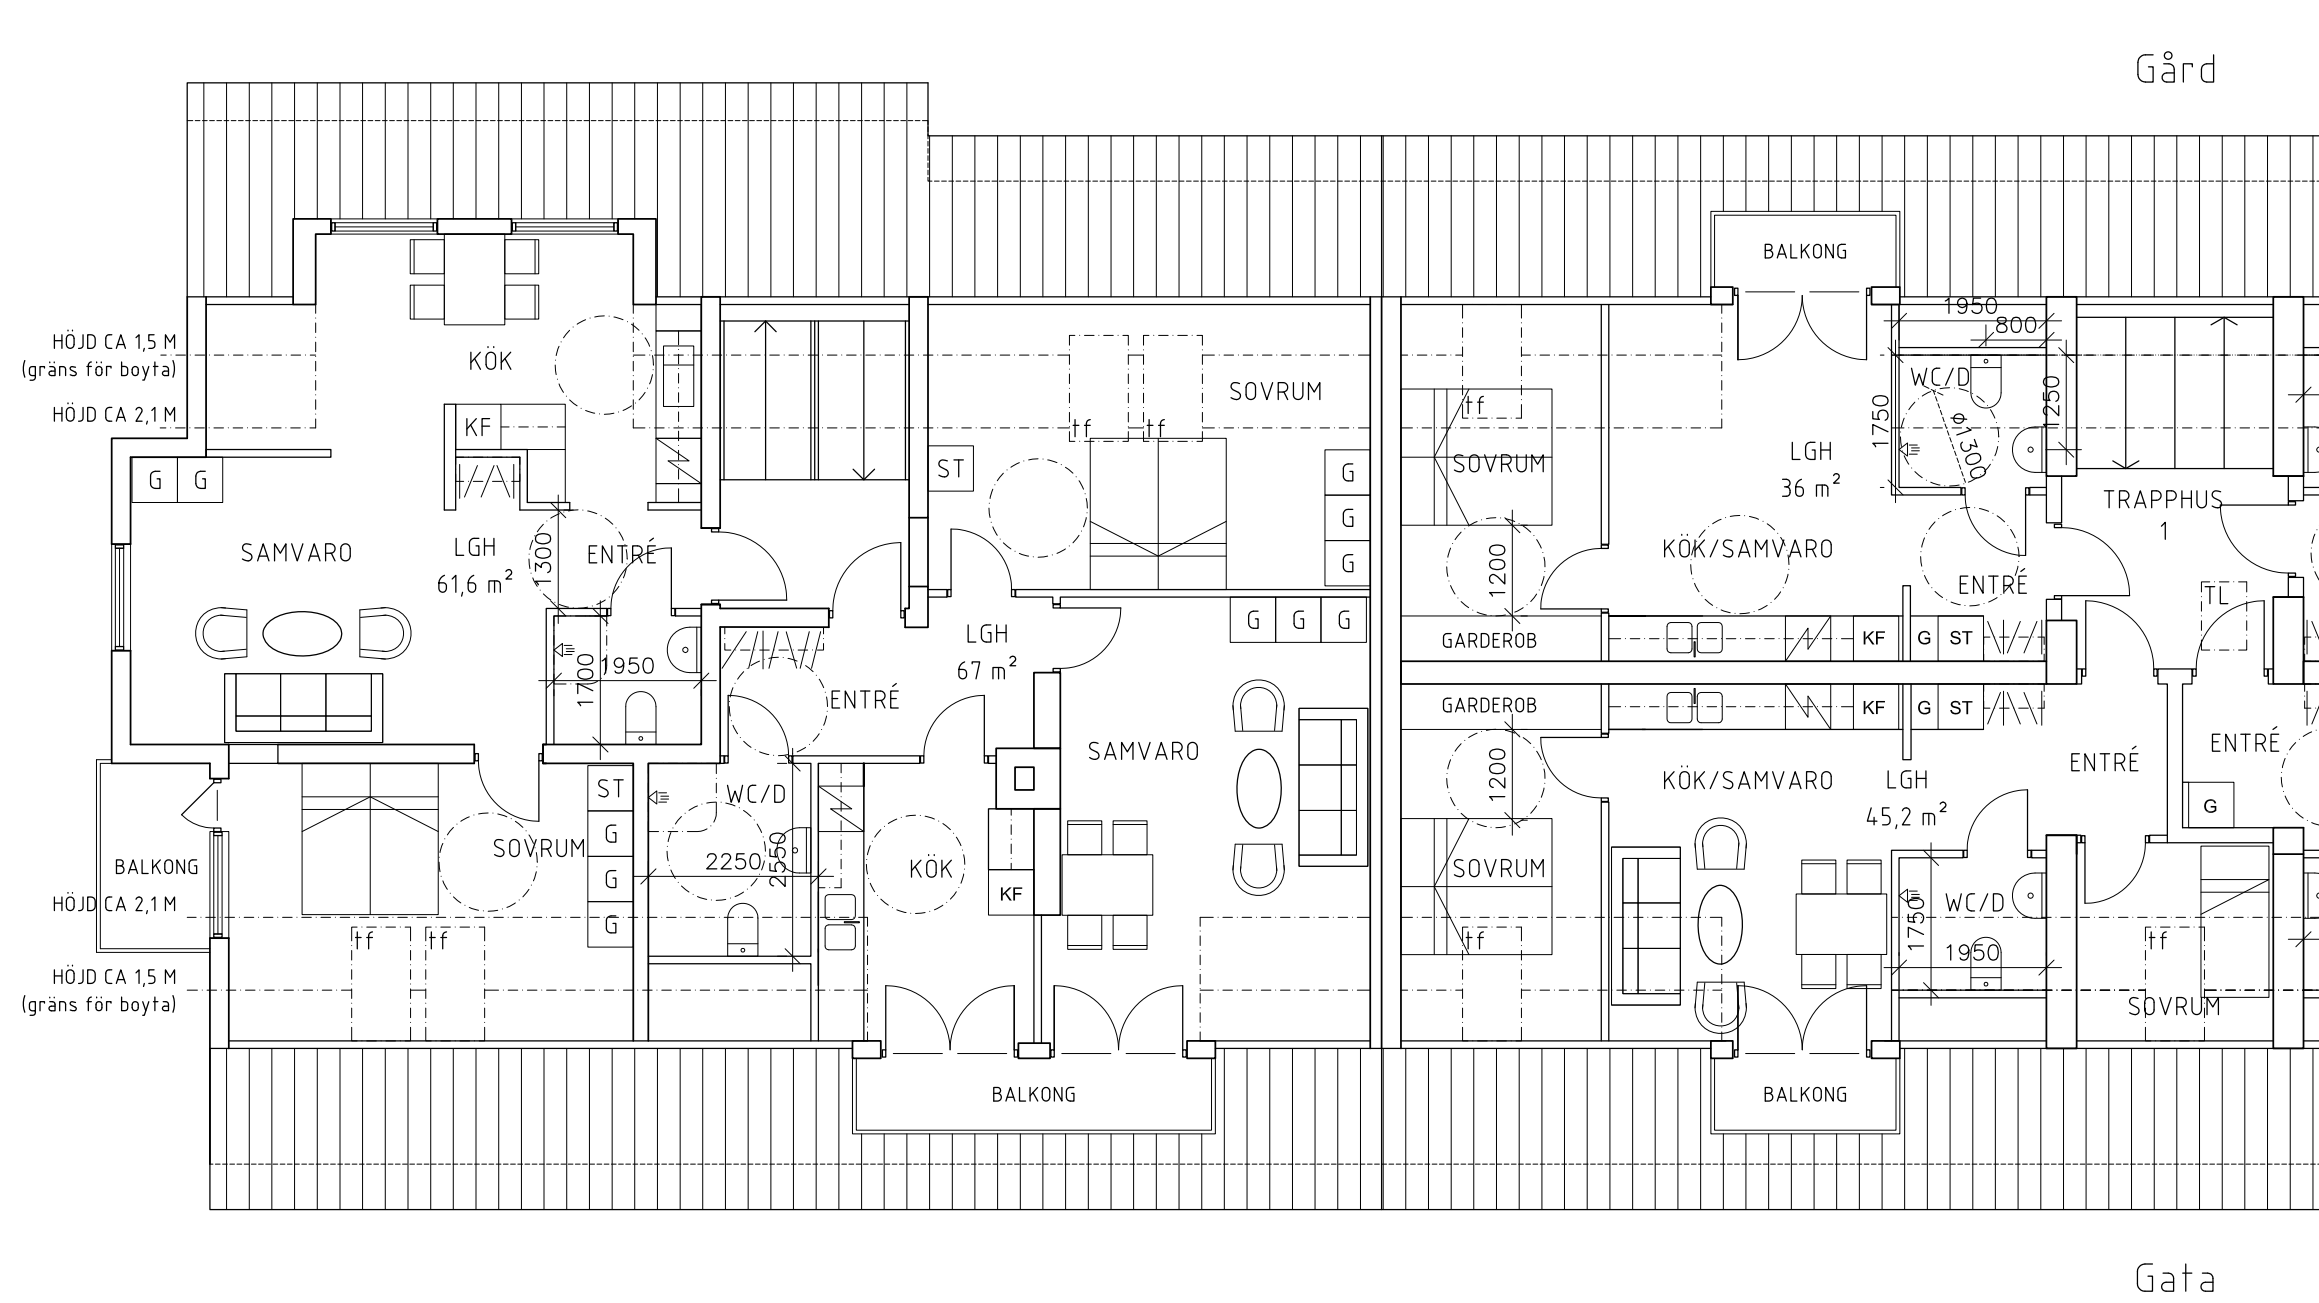

Plan, vindsvåning
Gasverksgatan 18

Plan, vindsvåning
Gasverksgatan 16 o 14

Gård


Gata

0 1 2 3 4 5 6 7 8 9 10m A1=FULL SKALA, A3=HALV SKALA

BET	ÄNDRINGEN AVSER	SIGN	DATUM
BYGGLOVSRITNING			
 Karin Petterssons ARKITEKTBYRÅ AB <small>0482-47 84 00 www.karinpetterssons.se</small>			
MORKULLAN 17 ÄNGELHOLMS KOMMUN			
UPPDRAG NR 130101	RITAD AV S.L.	HANDLÄGGARE S.L.	
DATUM 2018-01-31	ANSVARIG K.PETTERSSON		
OMBYGGNAD/INREDNING AV VIND TILL LGH OMBYGGNAD/DELNING AV BEF VINDSLGH			
PLAN VIND, DEL 1			
SKALA 1:50	NUMMER A021	BET	

Dnr B 2017-001088 – Ankom 2018-01-31 – Bygglov – D§ 2018-000965 – 2018-06-29 – Johan Maniet

Ritningen är baserad på bef. ritningsunderlag, uppmätning är ej gjord.

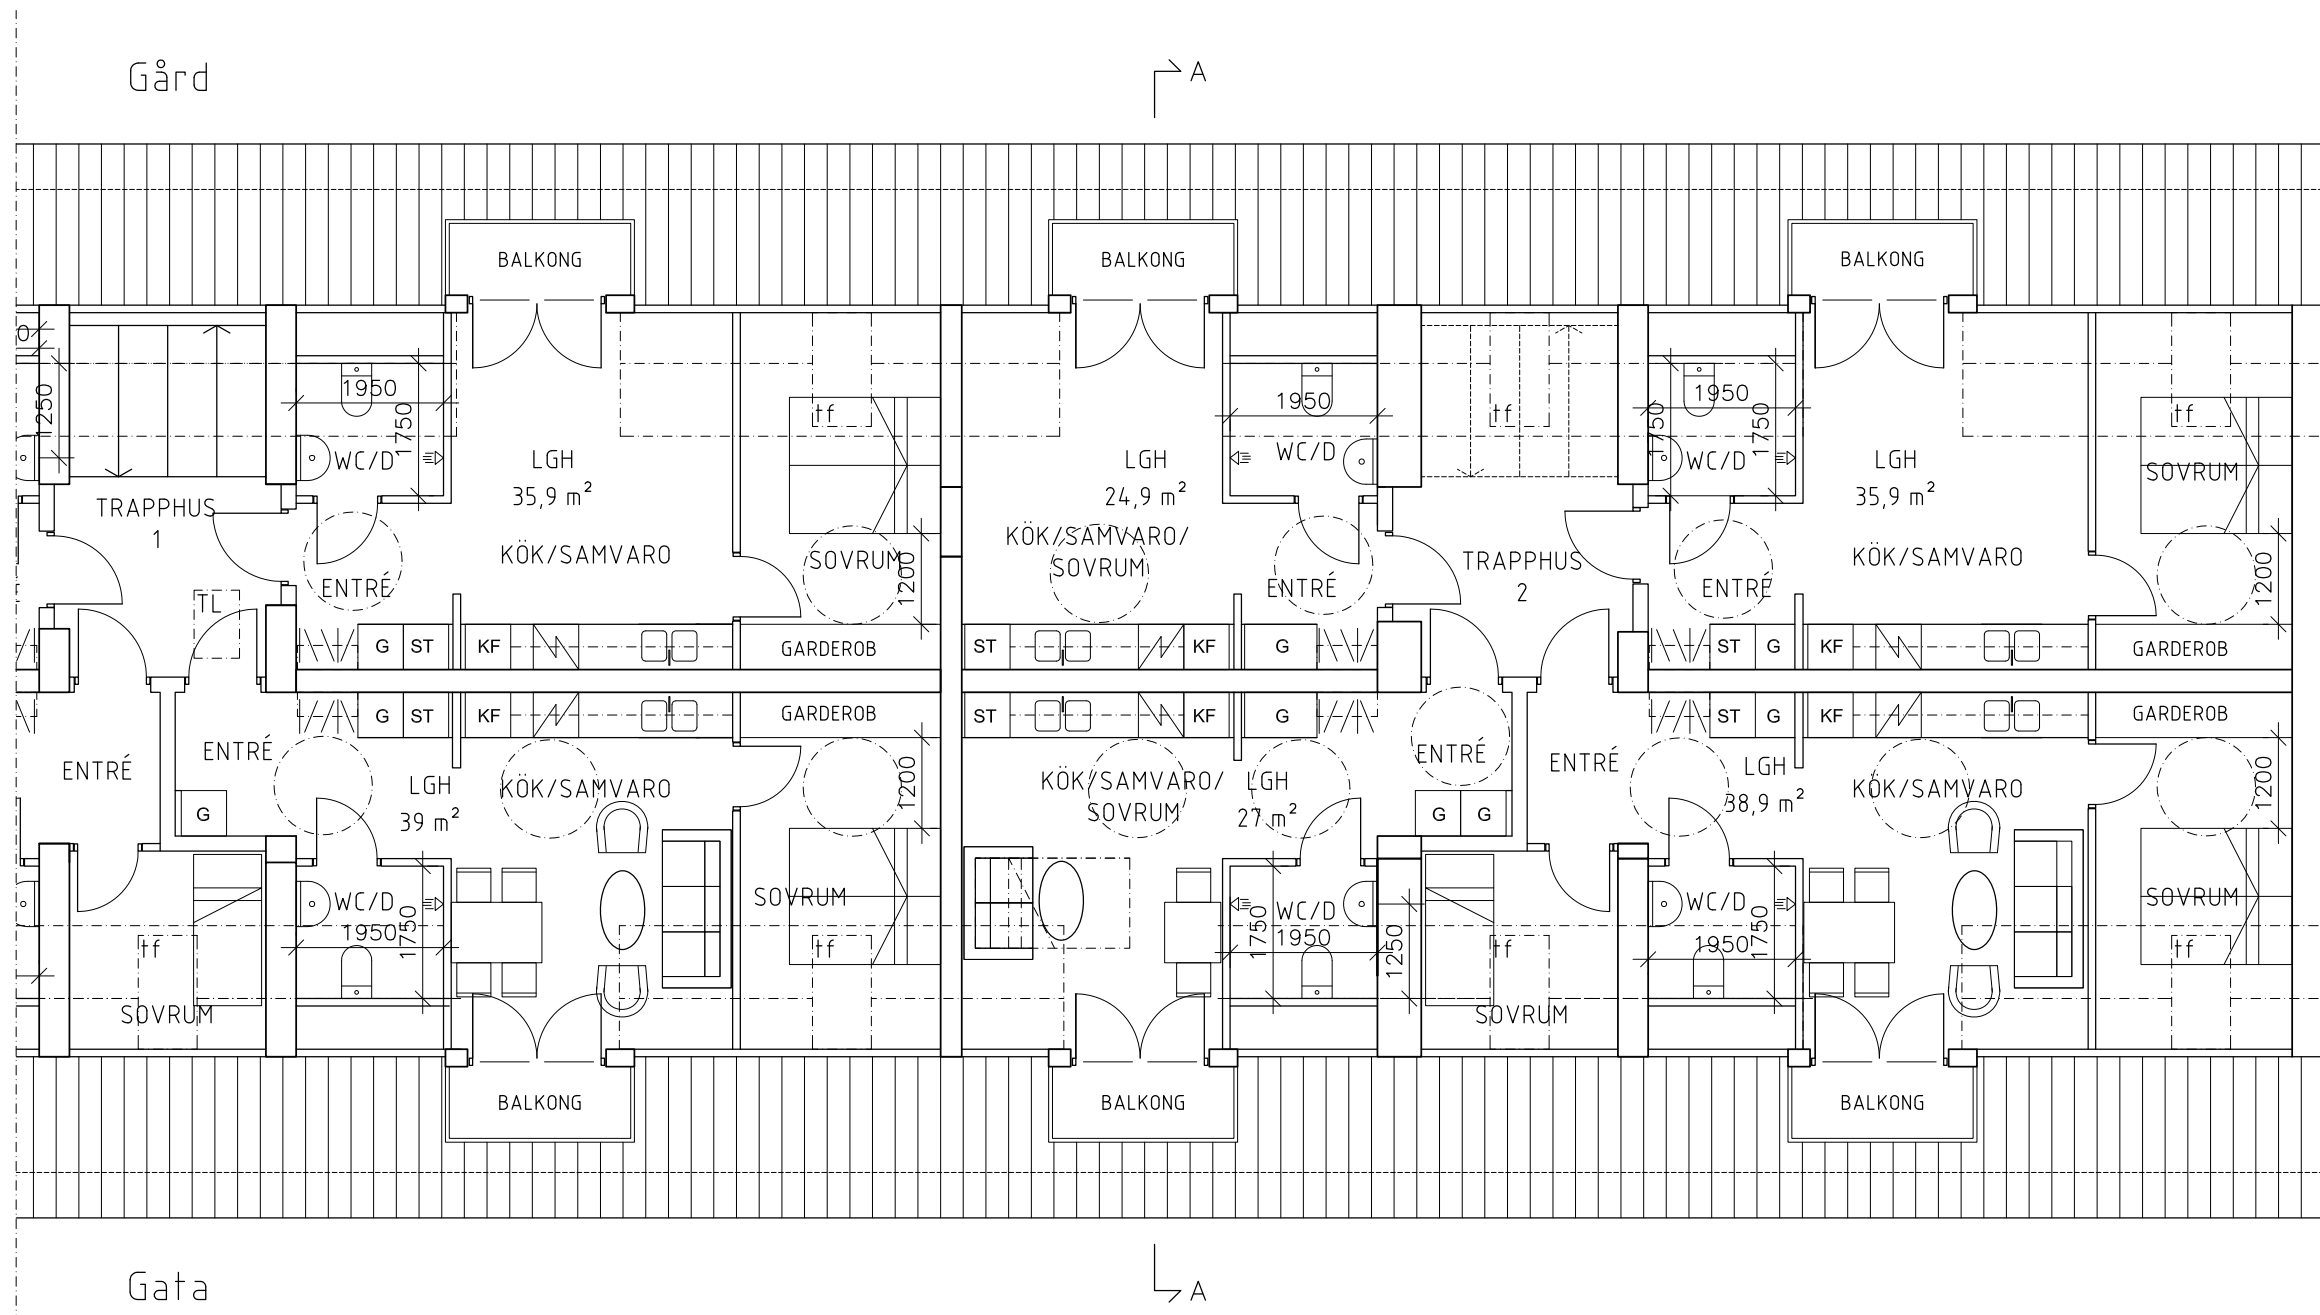

HÖJD CA 1,5 M
(gräns för boyta)
HÖJD CA 2,1 M

HÖJD CA 2,1 M
HÖJD CA 1,5 M
(gräns för boyta)

0 1 2 3 4 5 6 7 8 9 10m A1=FULL SKALA, A3=HALV SKALA


Dnr B 2017-001088 – Ankom 2018-01-31 – Bygglov – D§ 2018-000965 – 2018-06-29 – Johan Maniet

BET	ÄNDRINGEN AVSER	SIGN	DATUM
BYGGLOVSRITNING			
 Karin Petterssons ARKITEKTBYRÅ AB <small>0482-47 84 00 www.karinpetterssons.se</small>			
MORKULLAN 17 ÄNGELHOLMS KOMMUN			
UPPDRAG NR 130101	RITAD AV S.L.	HANDLÄGGARE S.L.	
DATUM 2018-01-31	ANSVARIG K.PETTERSSON		
OMBYGGNAD/INREDNING AV VIND TILL LGH OMBYGGNAD/DELNING AV BEF VINDSLGH			
PLAN VIND, DEL 2			
SKALA 1:50	NUMMER A022	BET	

Ritningen är baserad på bef. ritningsunderlag, uppmätning är ej gjord.



Sektion A-A, BEF BYGGNAD MED BEF KUPOR

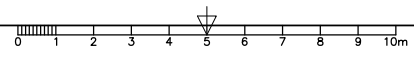

A1=FULL SKALA, A3=HALV SKALA

BET	ÄNDRINGEN AVSER	SIGN	DATUM
BYGGLOVSRITNING			
 Karin Petterssons ARKITEKTBYRÅ AB <small>0482-47 84 00 www.karinpetterssons.se</small>			
MORKULLAN 17 ÄNGELHOLMS KOMMUN			
UPPDRAG NR 130101	RITAD AV S.L.	HANDLÄGGARE S.L.	
DATUM 2018-01-31	ANSVARIG K.PETTERSSON		
OMBYGGNAD/INREDNING AV VIND TILL LGH OMBYGGNAD/DELNING AV BEF VINDSLGH			
SEKTION A-A			
SKALA 1:50	NUMMER A04	BET	

Dnr B 2017-001088 – Ankom 2018-01-31 – Bygglöv – D§ 2018-000965 – 2018-06-29 – Johan Maniet