

KUNGÖRELSE - BYGGLOV

Ängelholm 3:1

Ansökan om bygglov för nybyggnad av grillhus i Kronoskogen. Grillhuset uppförs utanför planlagt område.

Berörda sakägare ges nu tillfälle att yttra sig. Handlingarna finns tillgängliga via kommunens kundtjänst 0431-87000, ordinarie öppettider och på kommunens digitala anslagstavla. Eventuella synpunkter ska vara skriftliga och lämnas in till bygglovsenheten, 262 80 Ängelholm eller skickas till bygg@engelholm.se senast 30 juni 2023.





Ängelholms
kommun

4rest vindskydd



Placering grillhus

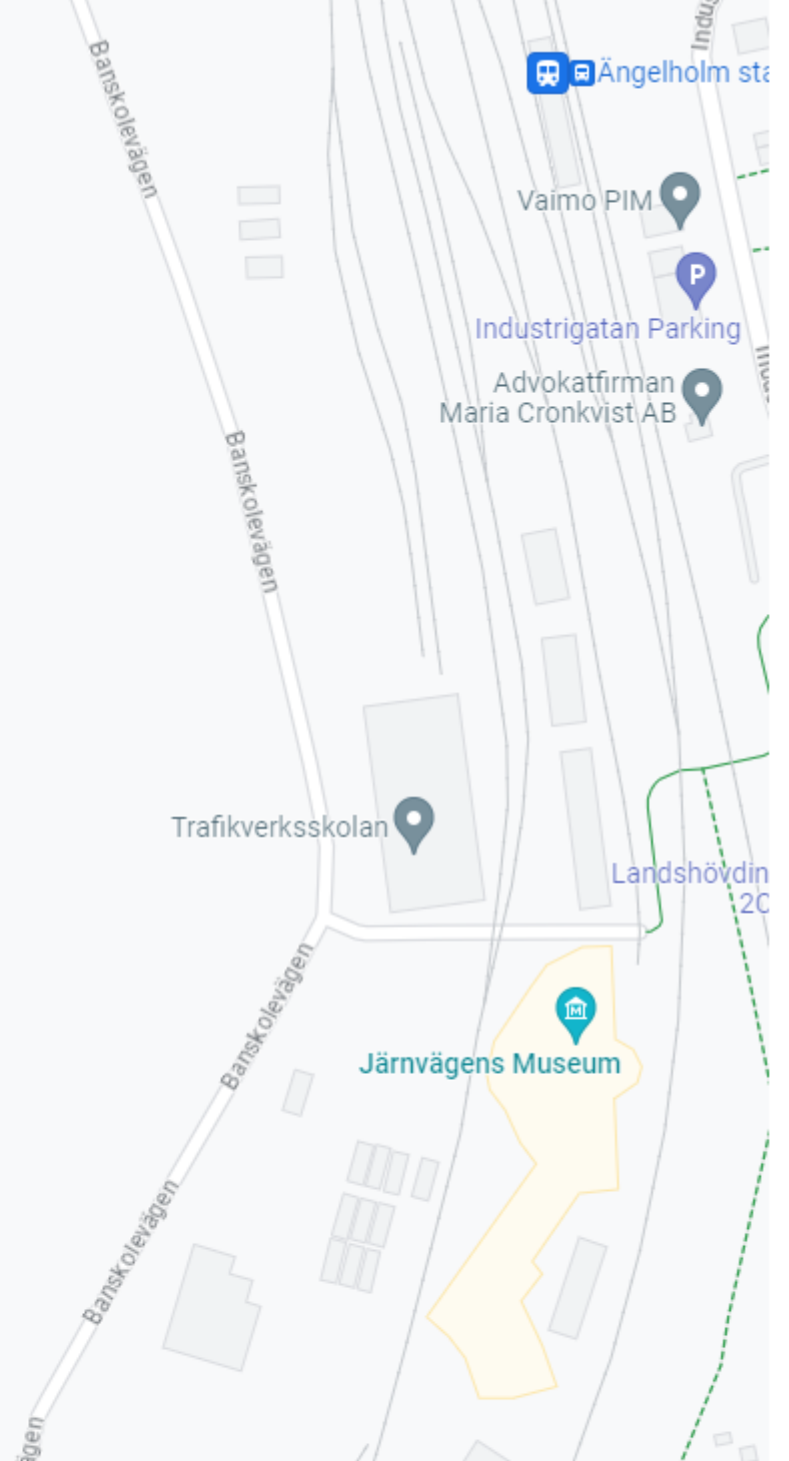

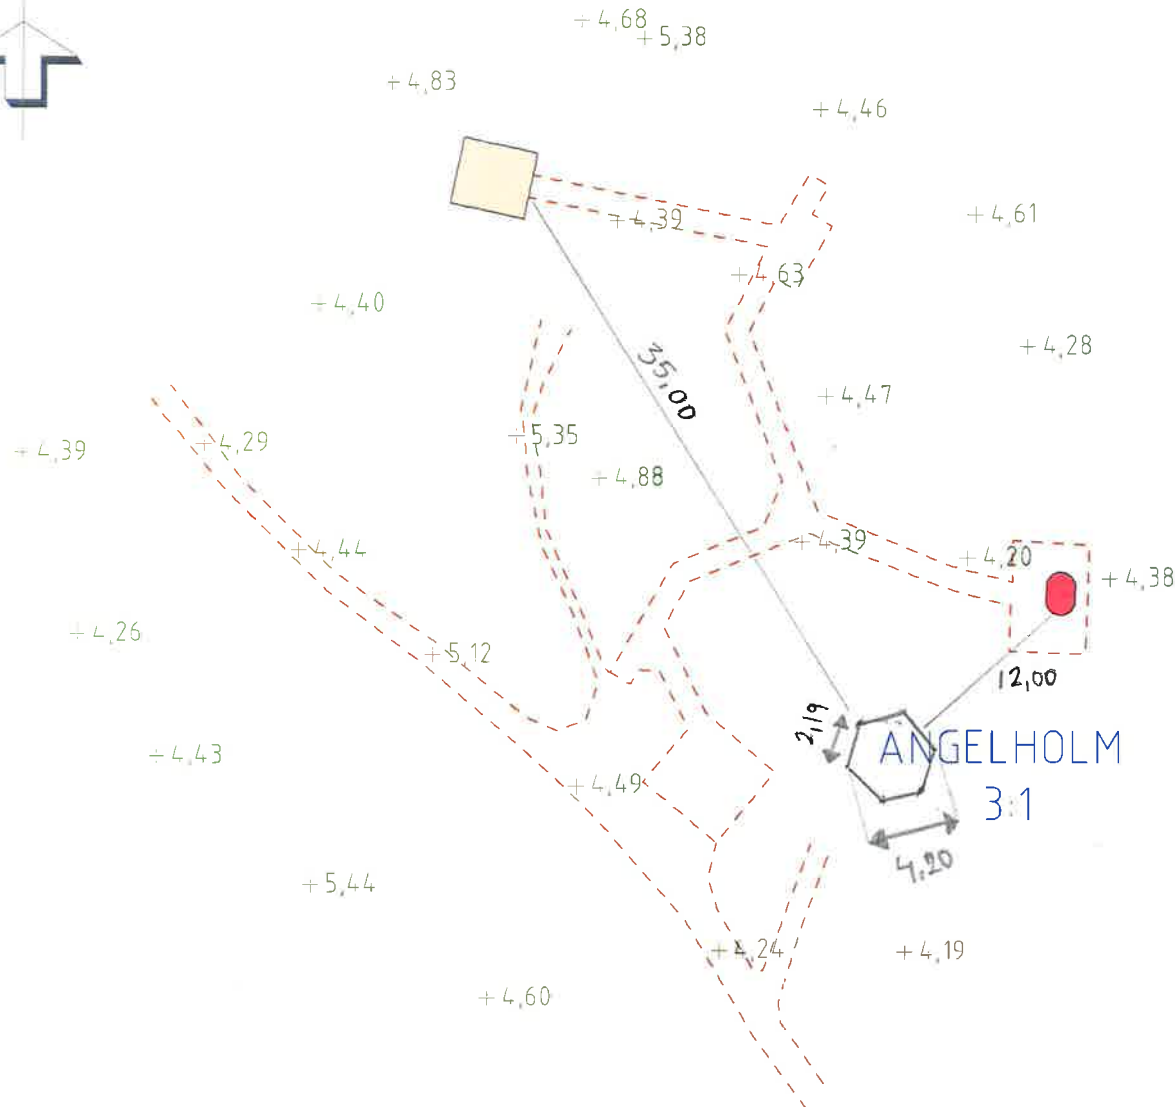

**Ängelholms
kommun**

**Förenklad nybyggnadskarta över
del av ÄNGELHOLM 3:1**

Ängelholms kommun

Dnr: K 2023-000442

Gatuadress:

Fastighetsarea (m²): 3735372

Gällande detaljplan: Utanför detaljplanelagt område


Övrig information:

Skala	Koordinatsystem i plan	Koordinatsystem i höjd
1:400 (A4)	SWEREF 99 13 30	RH 2000

Upprättad av kart- och mätenheten:

2023-05-26 (Giltighetstid 2 år)




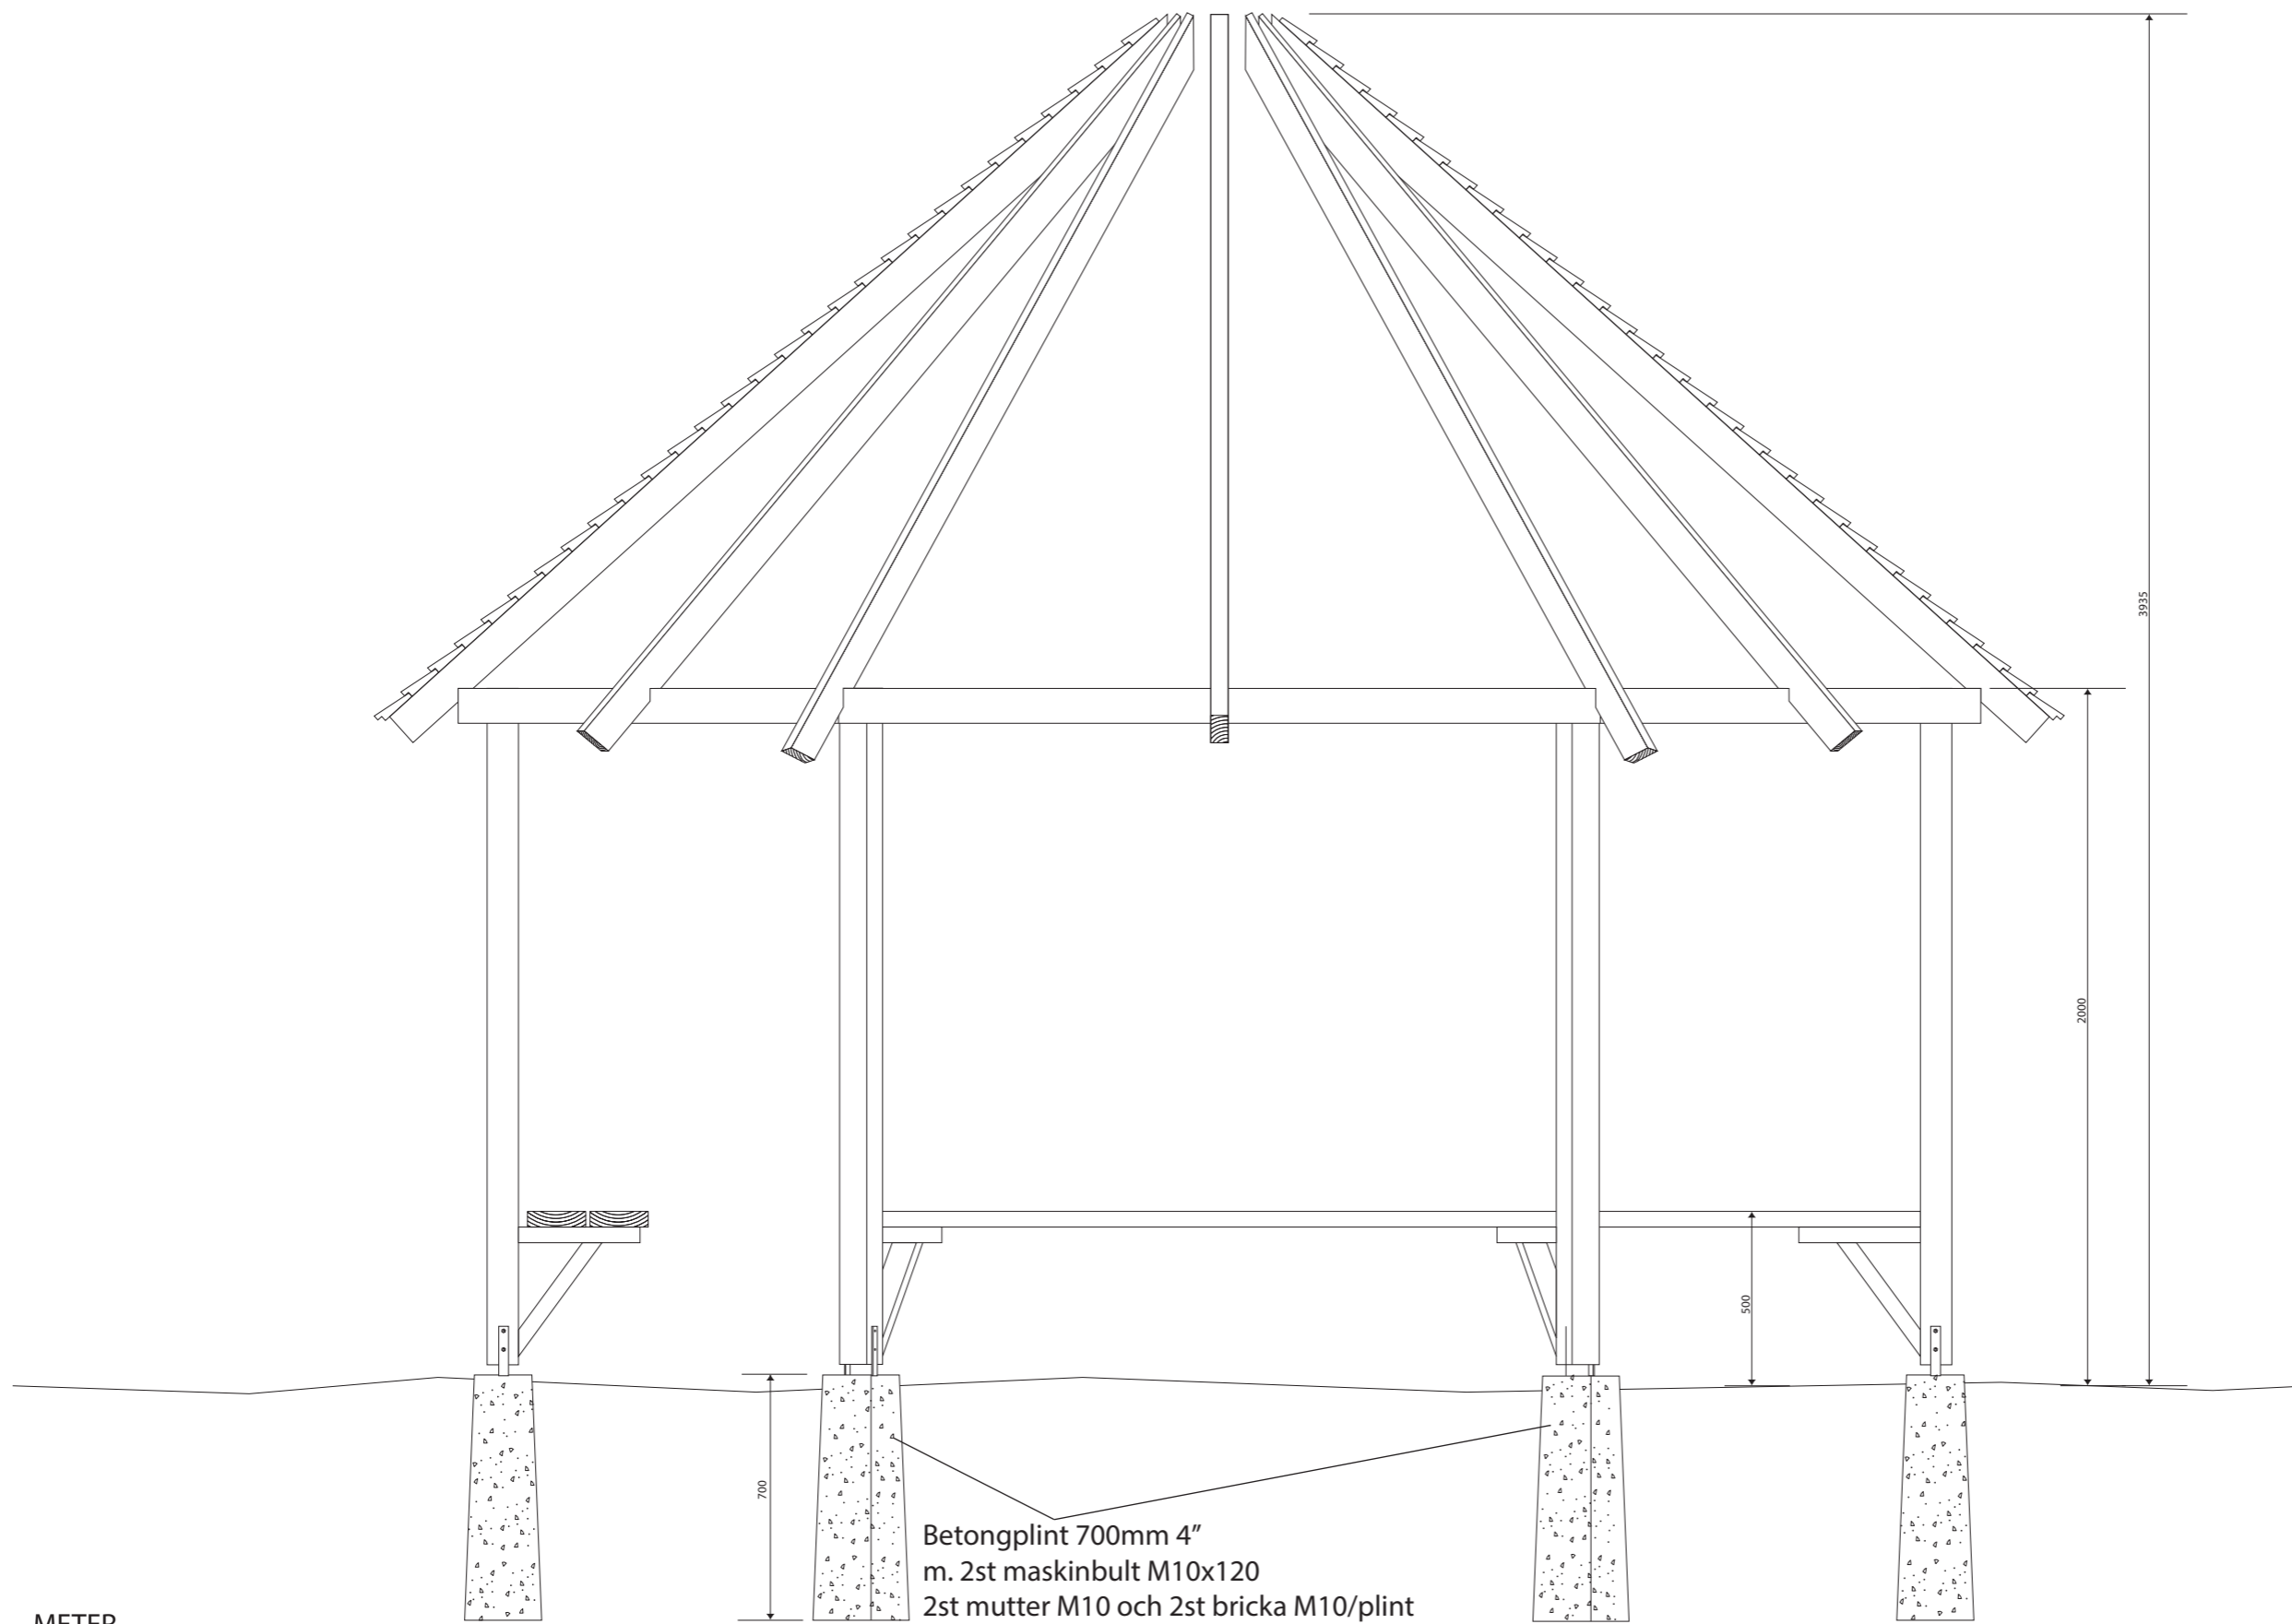

Betongplint 700mm 4"
 m. 2st maskinbult M10x120
 2st mutter M10 och 2st bricka M10/plint





1:20

METER

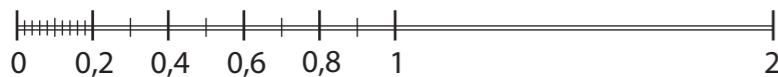


BET	ANT	ÄNDRINGEN AVSER	SIGN	DATUM
GRILLHUS				
				
UTFORM Veterinärsgatan 2, 243 34 Hörn Tel. 0413-238 10 tommy.nilsson@utform.se				
DATUM	RITAD AV			
2009-10-30	TN			
Stomme m. bänkar				
SKALA	NUMMER		BET	
A3 1:20	1			

Dnr B 2023-000421 – Ankom 2023-05-31

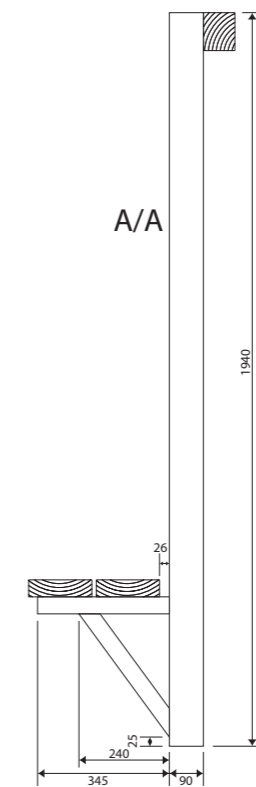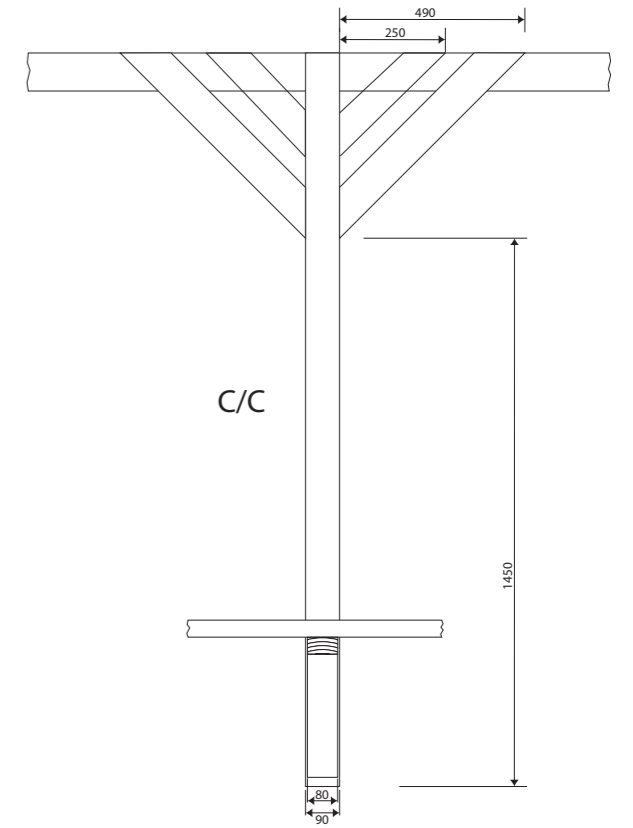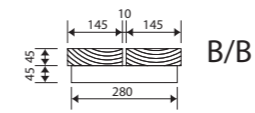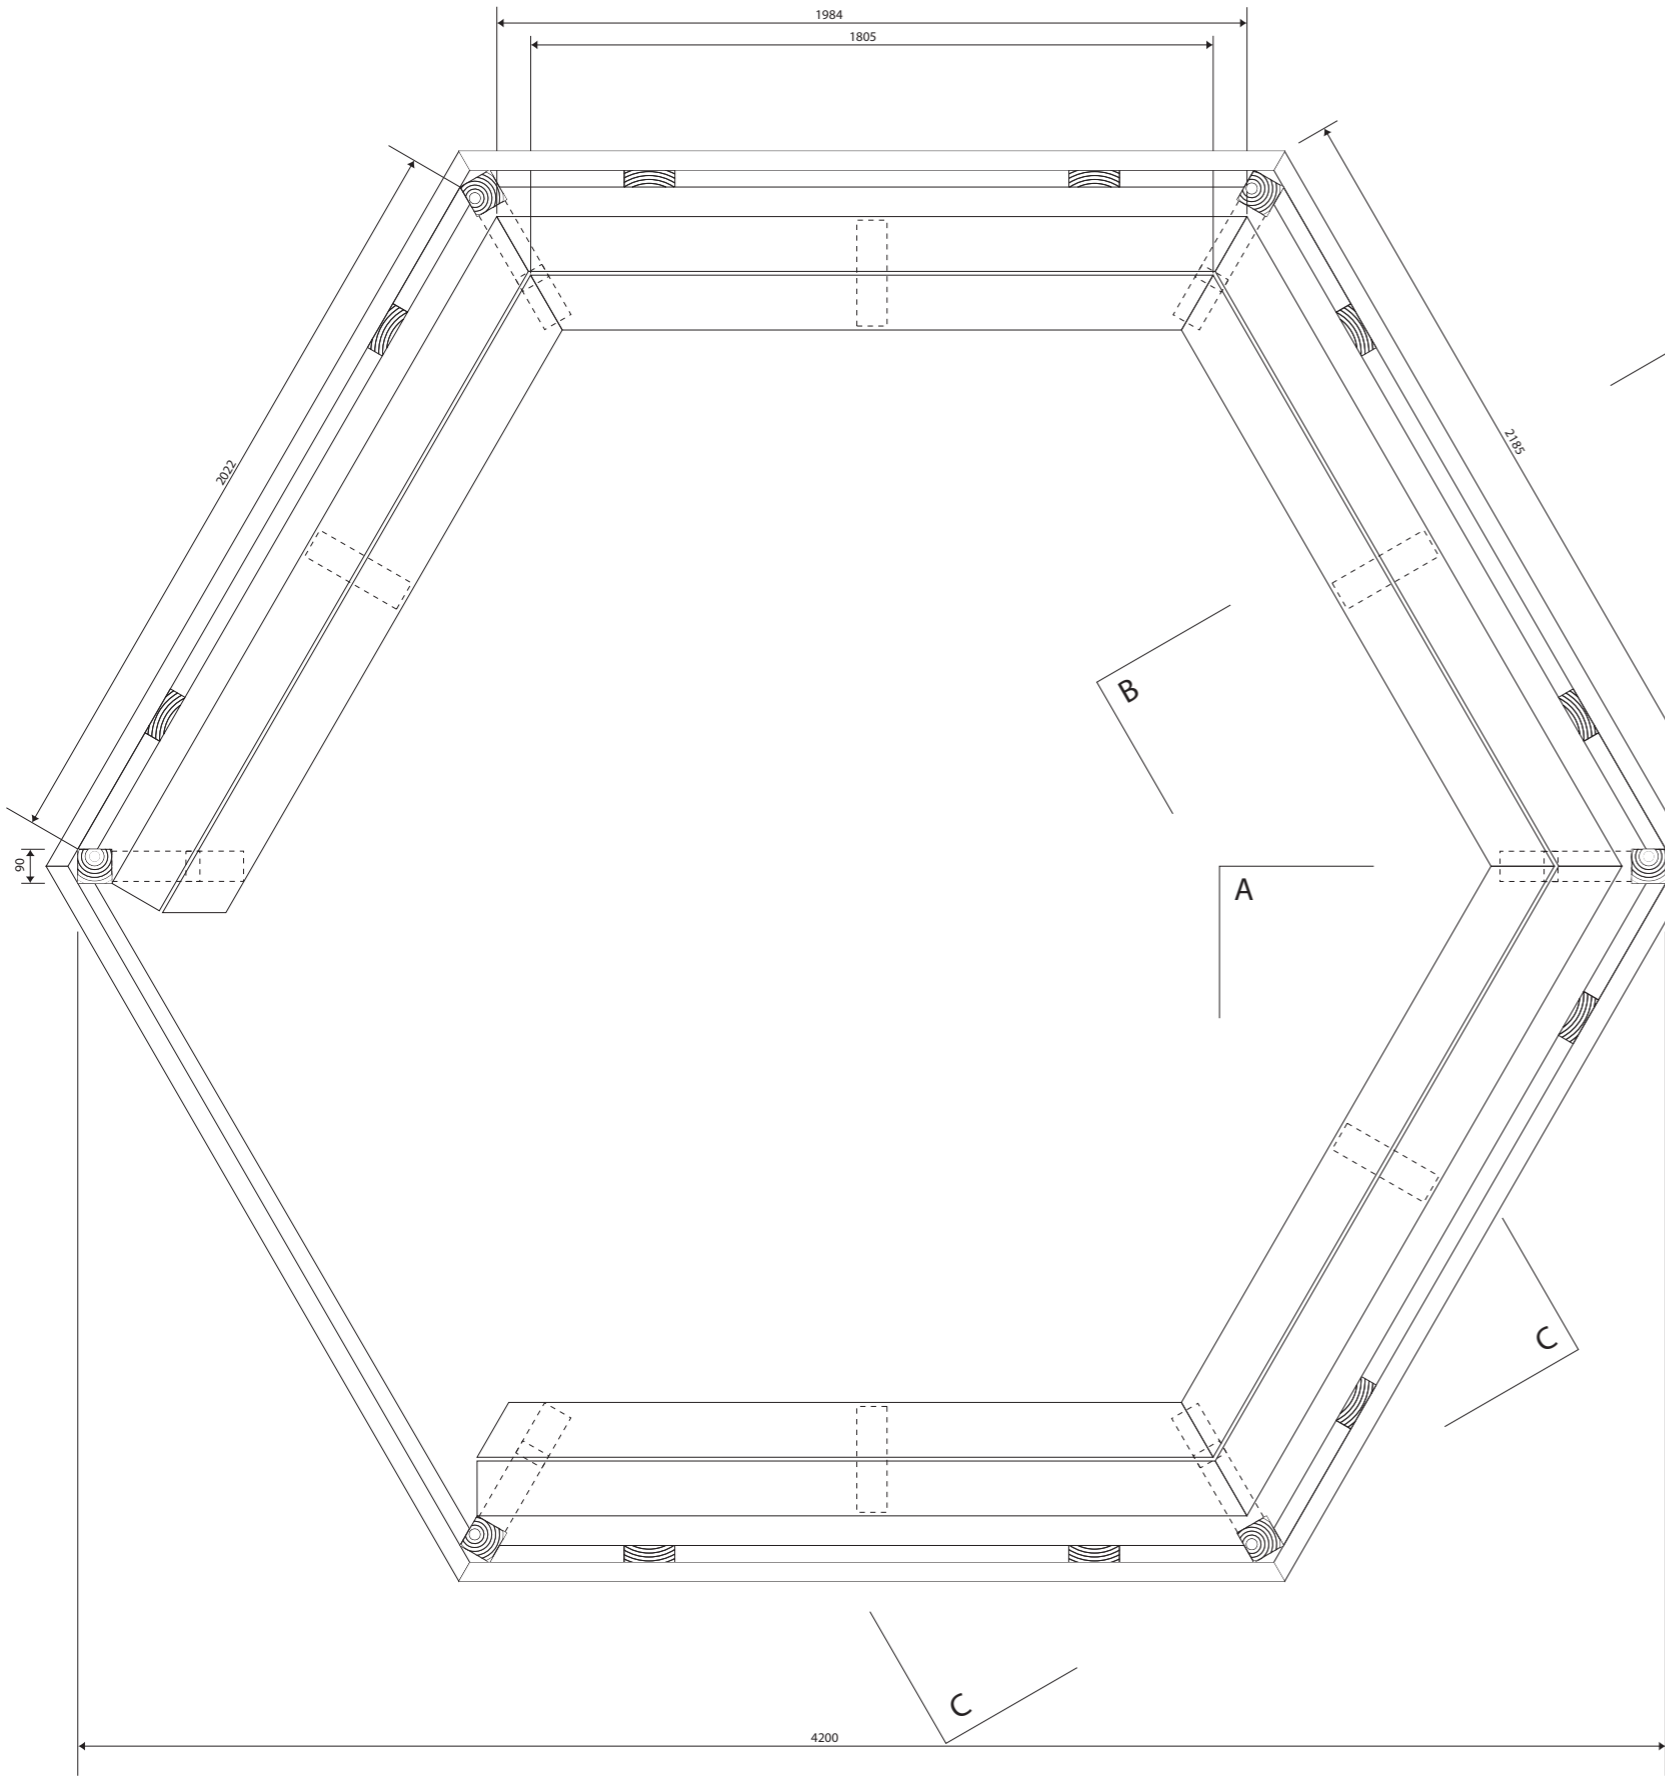


METER

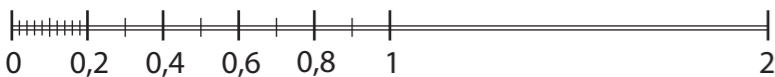

1:20

BET	ANT	ÄNDRINGEN AV/SER	SIGN	DATUM
GRILLHUS				
UTFORM				
UTFORM Veterinärsgatan 2, 243 34 Höör Tel. 0413-238 10 tommy.nilsson@utform.se				
DATUM	RITAD AV			
2009-10-30	TN			
SKALA	NUMMER	BET		
A3 1:20	3			

Plannitning

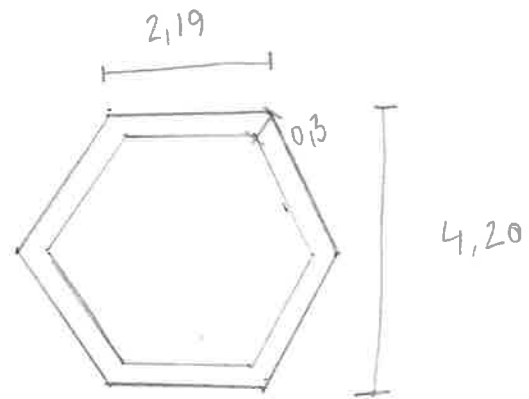

Skala 1:100