



Mur av tegelsten putsad beige gré (kulör ncs s 1502-Y)  
plåtarbete i zink

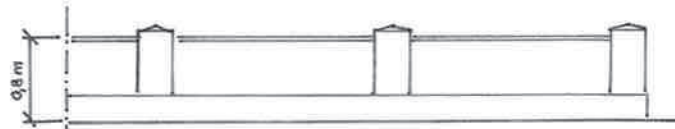

Träplank mätelhjusgrönt (kulör ncs s 3020-G70Y)  
samt stolpar beige gré (kulör ncs s 1502-Y)  
plåtarbete i zink

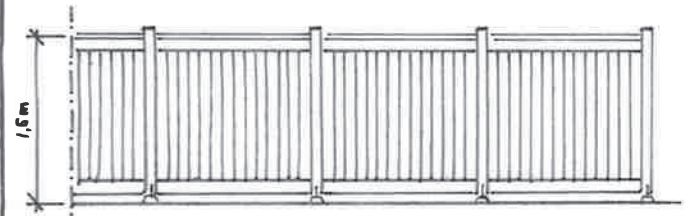


GRANNMEDGIVANDE


Anne Pernin Inga-Lill Pernin  
Ägare till Løvsängen 3, Anne Persson och Inga-Lill Persson

Mona Anstén  
Ägare till Sanddynen 1, Morgan Anderslöf

Lene Kvarn Jan Asp  
Ägare till Sanddynen 10, Lene Kvarn och Jan Asp

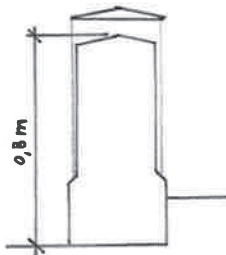

Obs!  
Vid nivåskillnad  
mäts höjden från  
lägsta marknivån

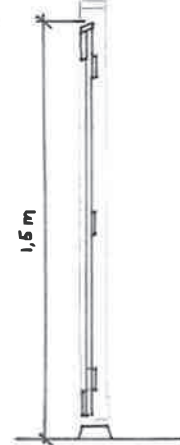

Att tänka på!  
Alla ritningar ska lämnas in i 3 st exemplar.

FÖRKLARING

BESKRIVNING

MATERIAL OCH FÄRGSÄTTNING  
(MCS-beskr)

BYGGLOVSRITNING

ÄNGELHOLM

FASTIGHETS BETECKNING:

Sanddynen 2

ÅTGÄRD:

PLANK

DATUM:

2012-03-16

REVIDERING / DATUM:

RITNINGSA NSVARIG:

Namn

NAMNFÖRTYDLIGANDE:

Namn

FASAD / SITUATIONSPLAN  
SKALA 1:100

Exempel