

KUNGÖRELSE

BYGGLOV - NÄKTERGALEN 17

Ansökan om bygglov för uppförande av plank.

Planket avviker från gällande bestämmelserna då det byggs delvis på mark som inte får bebyggas.

Berörda sakägare och boende ges nu tillfälle att yttra sig. Handlingarna finns tillgängliga via kommunens kundtjänst 0431-87000, ordinarie öppettider och på kommunens digitala anslagstavla.

Eventuella synpunkter ska vara skriftliga och lämnas in till Bygglovsenheten, 262 80 Ängelholm eller skickas till: bygg@engelholm.se senast 2023-06-11




Ängelholms
kommun




Önskar uppföra nytt plank likt befintliga mot väster. Planket består av stående panel som vitmålas samt överliggare i svart plåt.


Fasadritning skala 1:100

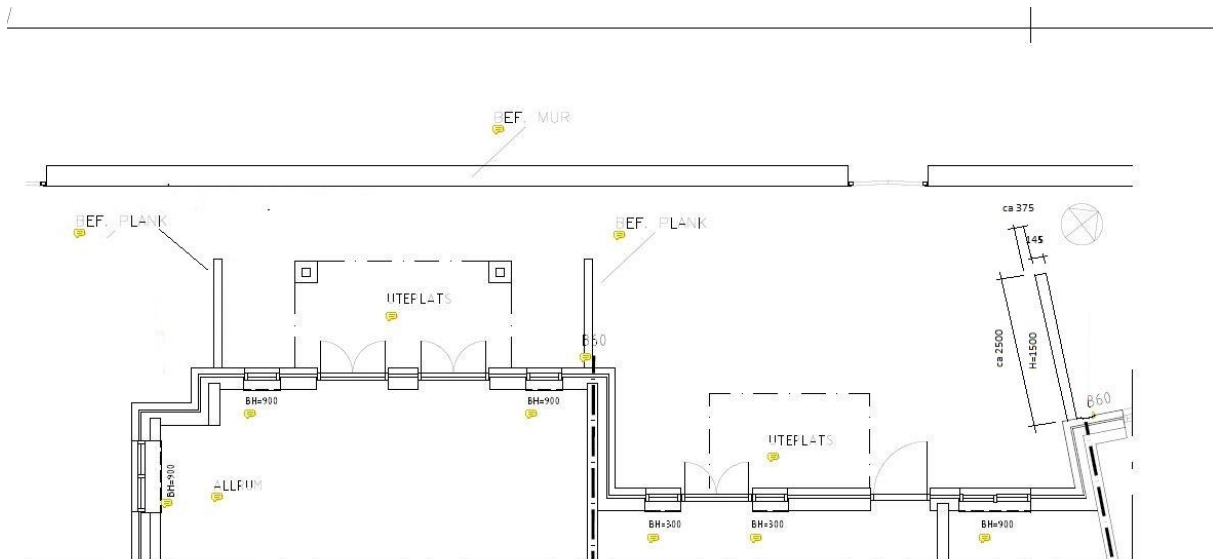

Detaljplan

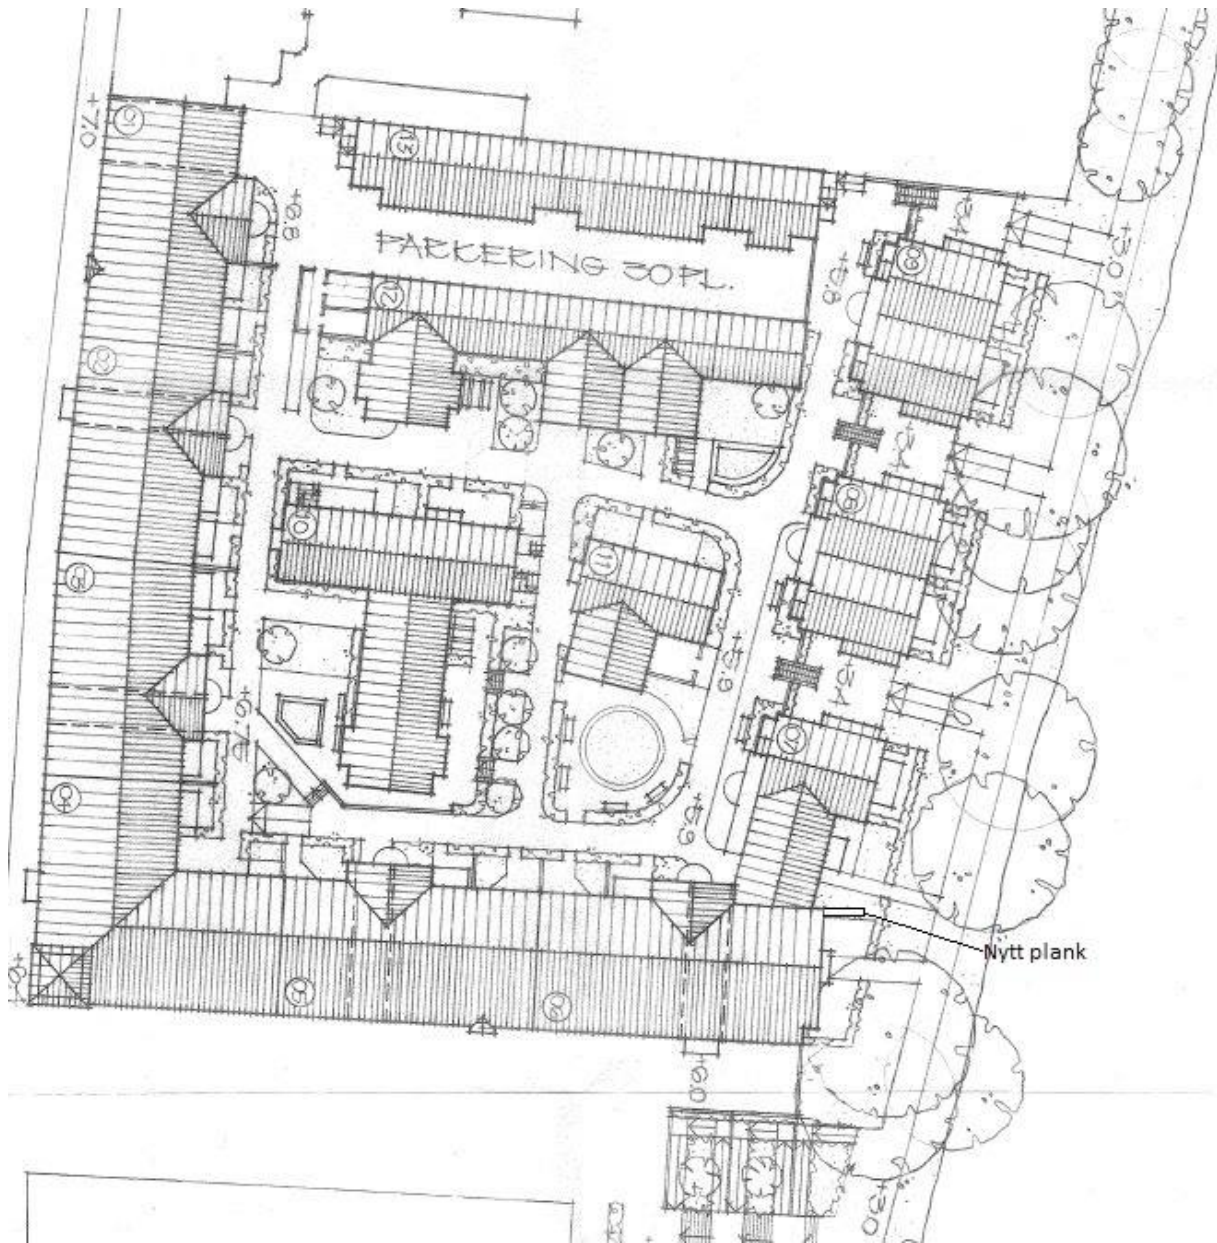

Situationsplan i skala 1:400

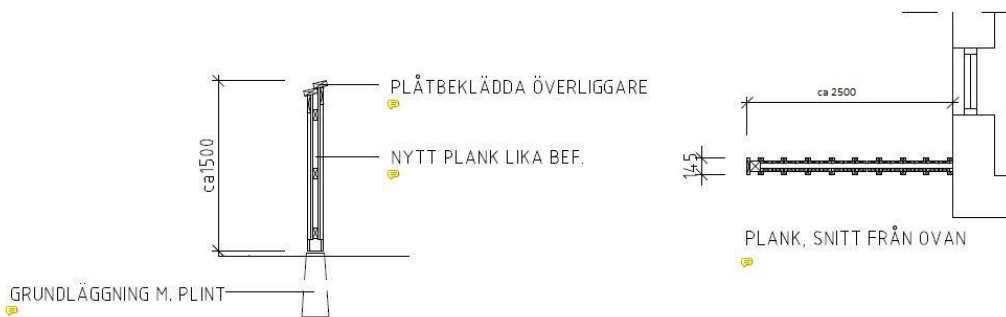

SEKTION