




TECKENFÖRKLARING

- Allmänt**
- Fastighetsgräns
 - Arbetsområdesgräns, redovisad 2 m utanför verklig gräns
 - Centrumlinje med längdmätning
 - Kantlinje
 - Stödremsa
 - Granitkantsten, RV2
 - Granitkantsten (anslutning)
 - Granitkantsten fasad, RF2
 - Granitkantsten, RV2 (0-visning)
 - Busskantsöd i betong
 - Busskantsöd i betong, avslutning höger/vänster
 - Stödmur L-stöd
 - Stödmur L-stöd + Räcke
 - Belysningsstolpe, se bilaga 93630-E-Bilaga-1

- Beläggningar**
- Asfalt - körbana
 - Asfalt - förstärkt körbana busshållplats
 - Asfalt - GC-bana
 - Asfalt - gångbana
 - Betongplattor
 - Smågästen
 - Gräsytta
 - Etableringsytta

BET	ANDRINGEN AVSER	DATUM	SIGN
BYGGHANDLING			

ERRARPSVÄGEN

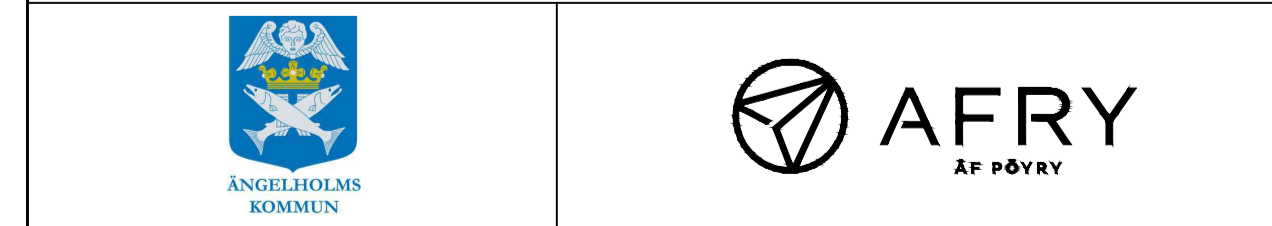

UPPDRAG NR 214859	RITAD/KONSTR AV J ANDERSSON	ÖVERSIKTSPLAN	
DATUM 2023-02-01	HANDLAGGARE J ANDERSSON		
ANSVARIG J NILSSON	NUMMER 100C0101	SKALA 1:1500 (A1) 1:3000 (A3)	BET

Koordinatsystem: SWEREF 99 13 30
Höjdsystem: RH2000