

BYGGLOVSANSÖKAN KUNGÖRELSE - BYGGLOV

Ängelholm 3:52 Villagatan 12

Ansökan om bygglov för tillfällig åtgärd (2022-06-22 till och med 2023-02-28) för uppförande av 2 arbetsbodan och 1 container.

Åtgärden avviker från gällande detaljplan i följande avseende:

Bodarna uppförs på allmän platsmark, mark som är avsedd för gata eller torg.


Berörda sakägare ges nu tillfälle att yttra sig. Handlingarna finns tillgängliga via kommunens kundtjänst 0431 – 870 00, ordinarie öppettider och på kommunens digitala anslagstavla.

Eventuella synpunkter ska vara skriftliga och lämnas in till


Bygglovsenheten, 262 80 Ängelholm
eller skickas till bygg@engelholm.se
senast 2022-07-05



Ängelholms
kommun

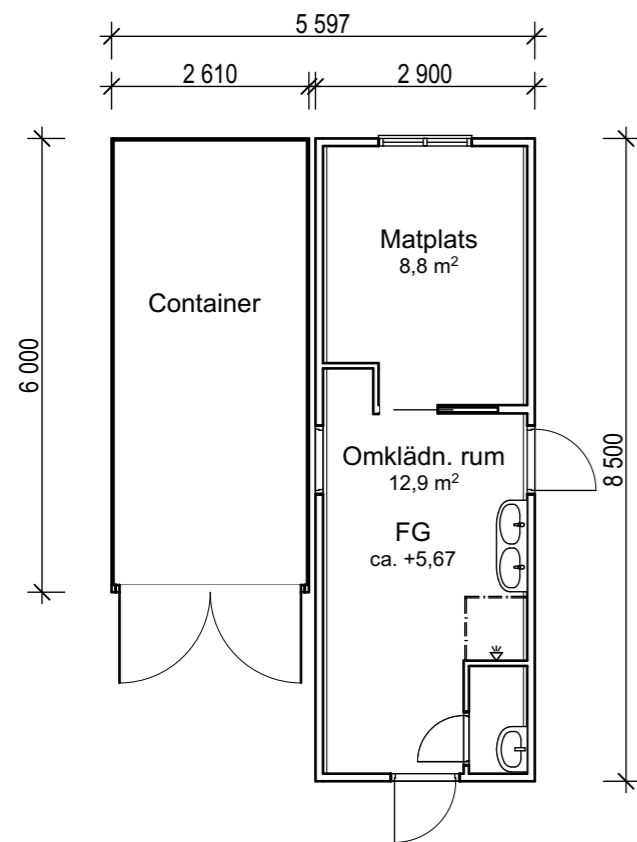


Bottenvåning

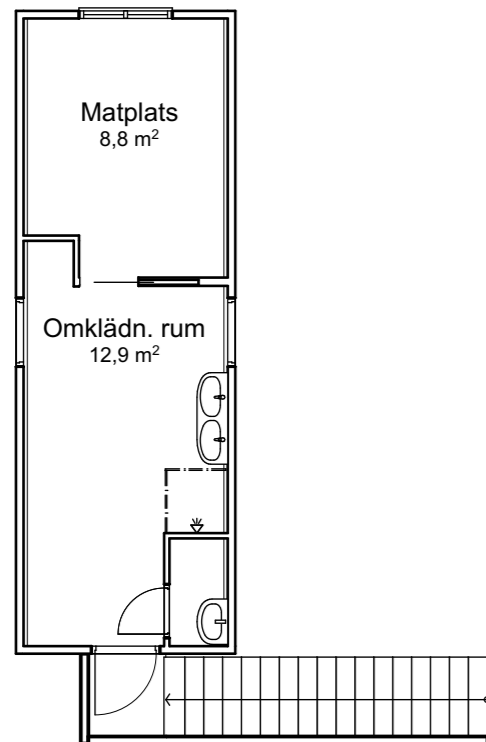


Övervåning


BYA
24,7 m²

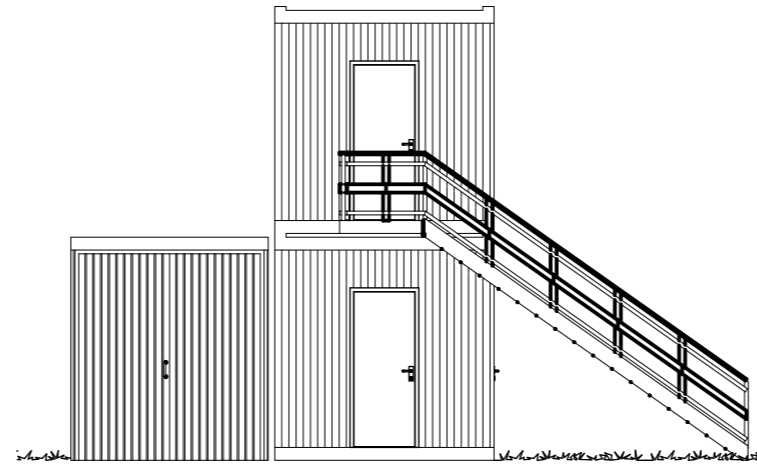


Fasad Sydväst

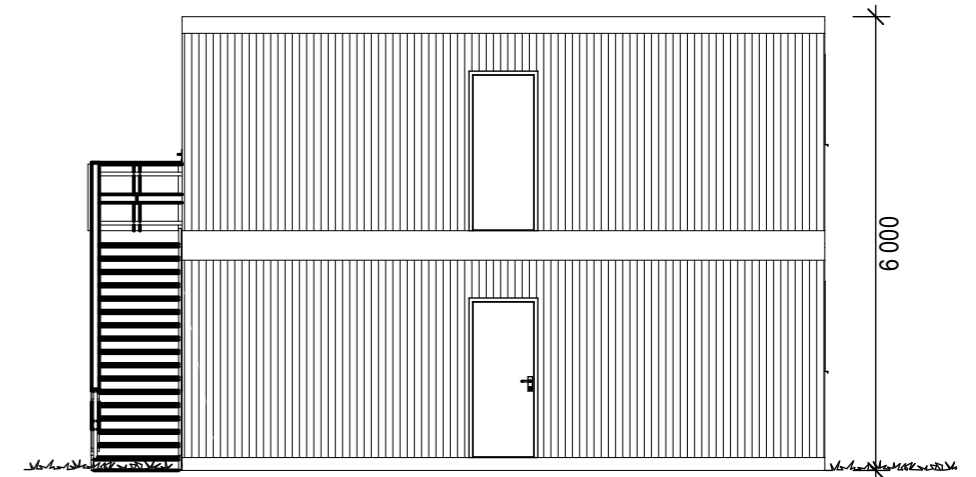

Fasad Sydost

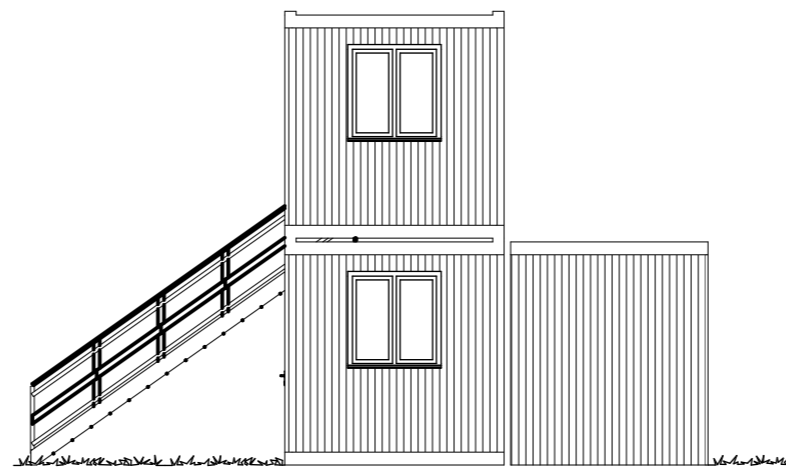


Fasad Nordost

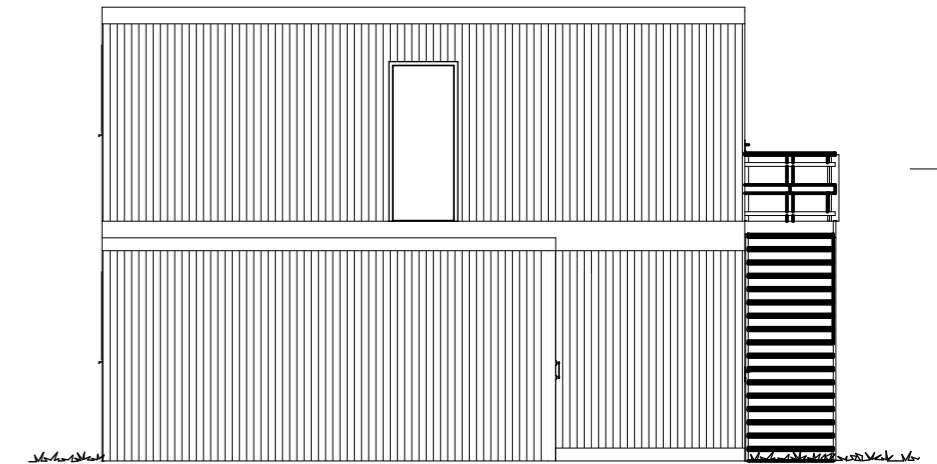

Fasad Nordväst

Utv. målning kodning grå: NCS S1500-N

 V KYRKO GATAN 15 262 32 ÄNGELHOLM TEL 0431- 44 59 80 E-post info@moller-arkitekter.se			Kv Gräsanden 8 Uppförande av arbetsbod		DATUM 2022-06-10
			Plan och fasad		ANSVARIG Rasmus Johansson Söder
UPPDRAG NR 21-284	RITAD/KONSTR AV SM	HANDLÄGGARE RJS	SKALA 1:100	NUMMER A-010	BET

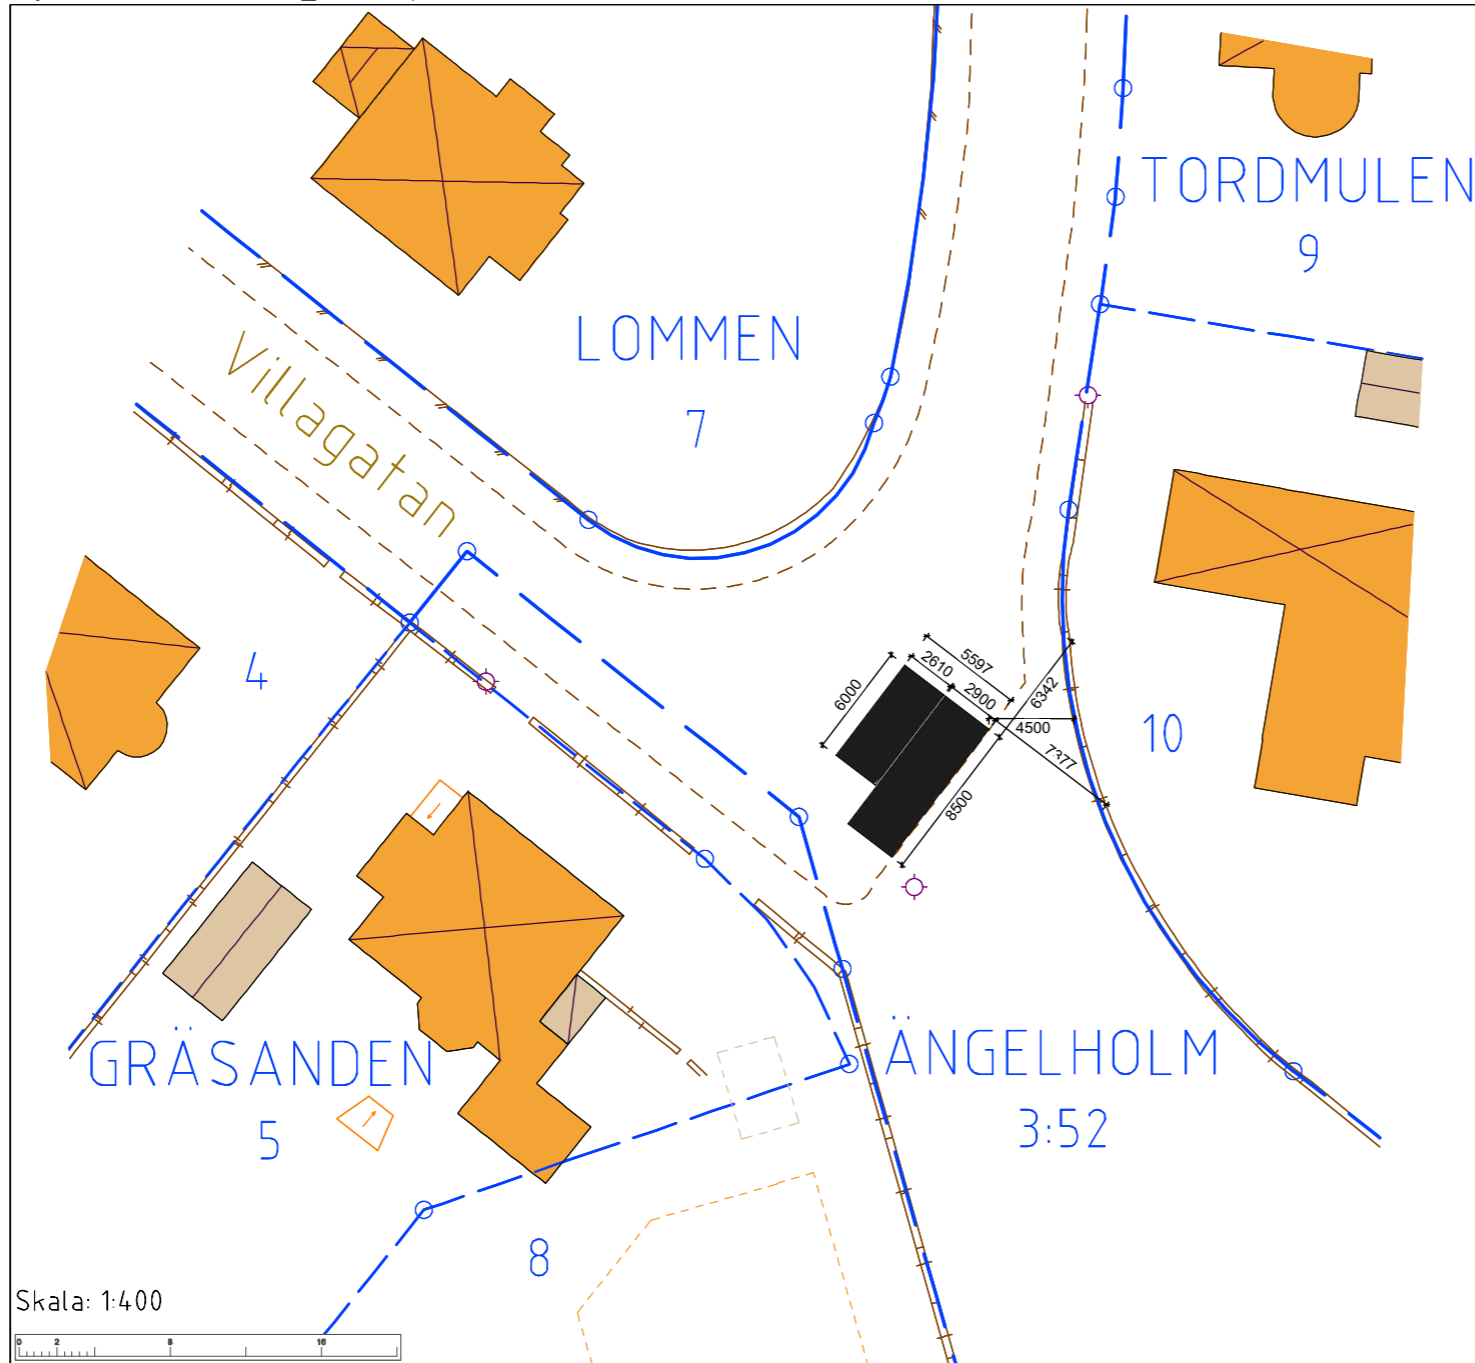

Gränser: Ungefärliga lägen
 Kartan innehåller detaljer med olika kvalitet
 Byggnader kan vara ofullständigt redovisade

Utdrag ur basen över GRÄSANDEN 8 i Ängelholms kommun

Upprättad på kart- och mätenheten
 ÄNGELHOLMS KOMMUN
 2022-06-09
 Koordinatsystem i plan: SWEREF 99 13 30
 Koordinatsystem i höjd: RH 2000
 Storlek: A4

Skala: 1:400



MÖLLER
ARKITEKTER

V KYRKO GATAN 15 262 32 ÄNGELHOLM
 TEL 0431- 44 59 80
 E-post info@moller-arkitekter.se

Kv Gräsanden 8			DATUM 2022-06-10
Uppförande av arbetsbod			ANSVARIG Rasmus Johansson Söder
Baskarta			SKALA 1:400
UPPDRAG NR 21-284	RITAD/KONSTR AV SM	HANDLÄGGARE RJS	NUMMER A-009
			BET