

# BYGGLOVSBESLUT KUNGÖRELSE – BYGGLOV

## Ängelholm 3:52 Stortorget

Ansökan om bygglov för tillfällig åtgärd (2022-05-01 till och med 2022-09-30) för uppförande av serveringsbod.

Åtgärden avviker från gällande detaljplan i följande avseende:


Serveringsboden uppförs på allmän platsmark, mark som är avsedd för gata eller torg.

Berörda sakägare ges nu tillfälle att yttra sig. Handlingarna finns tillgängliga via kommunens kundtjänst 0431 – 870 00, ordinarie öppettider och på kommunens digitala anslagstavla.

Eventuella synpunkter ska vara skriftliga och lämnas in till Bygglovsenheten, 262 80 Ängelholm eller skickas till [bygg@engelholm.se](mailto:bygg@engelholm.se) senast 2022-06-17.




Ängelholms  
kommun

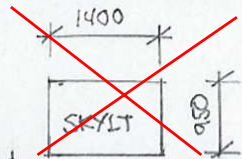


FASAD MOT VÄST


skylt ingår inte i bygglovet  
enligt mejl från sökanden  
2022-05-30/AW

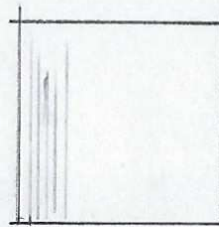


FASAD MOT SÖDER

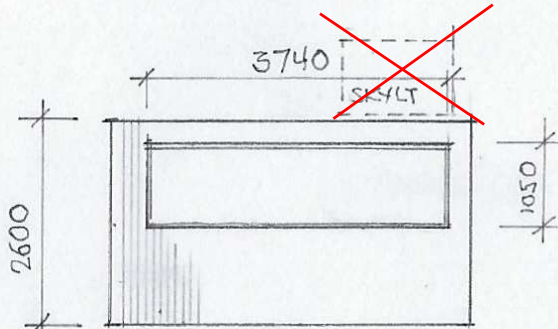

FASAD MOT ÖST

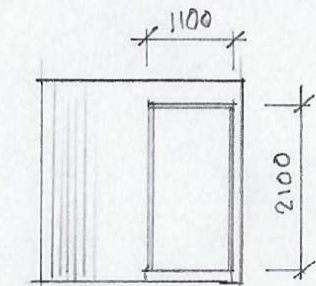


FASAD MOT NORR

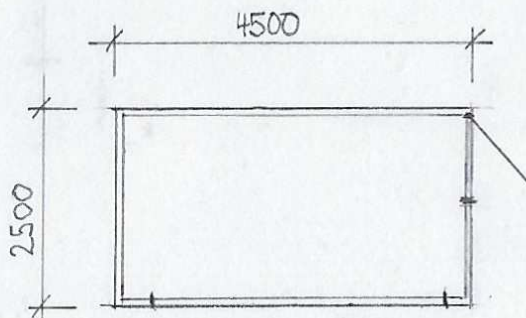

PLAN

FASAD STÅENDE PANEL - ~~VIT~~  
TAK - CONTAINERN

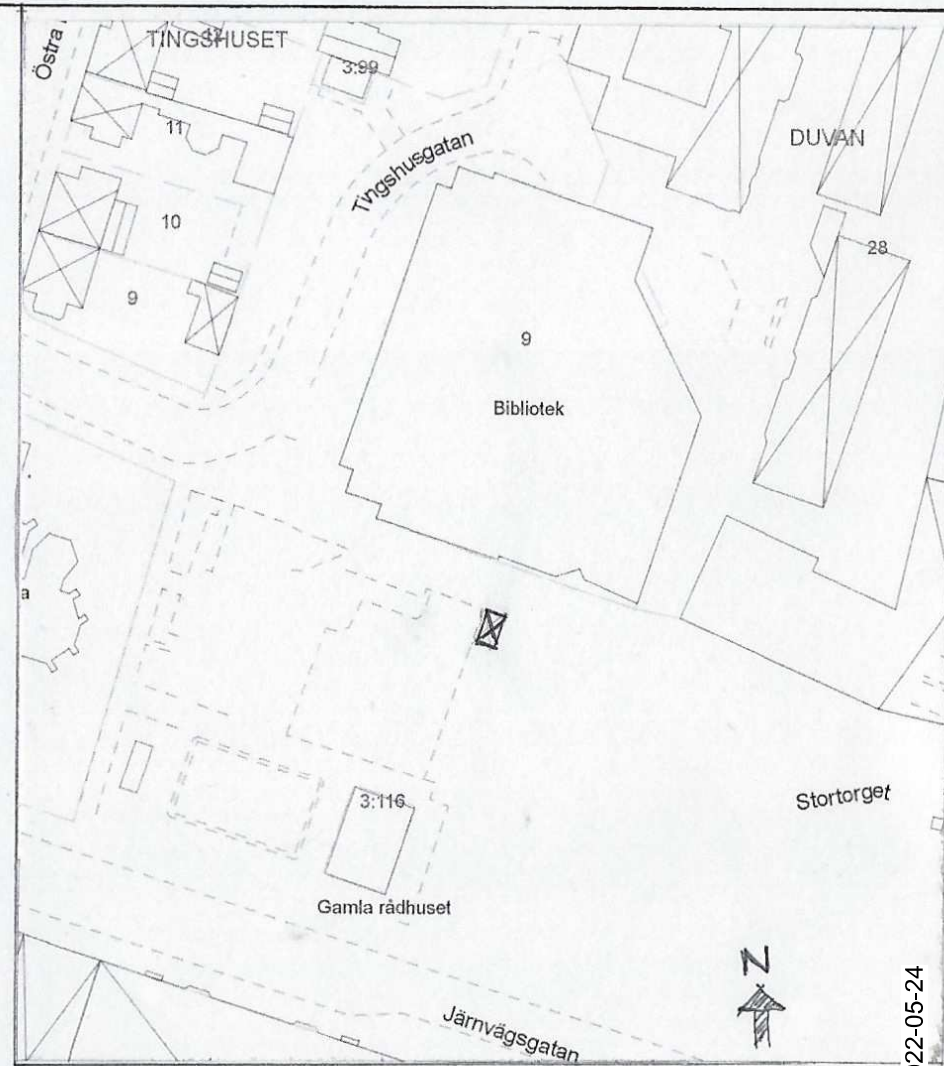

SITUATIONPLAN 1:1000

Grå, RAL 7040,  
enligt mejl  
2022-05-30/AW

ÄNGELHOLM 3:52-1  
TILLFÄLLIG CONTAINER 1/5-30/9  
SÖDEREKEN  
ÄNGELHOLM 20220524  
ARK IHF 0707881591 SKALA 1:100