



FÖRKLARINGAR

Undersökningspunkterna 1 t.o.m. 12 utfördes av Bjäre Entreprenad i februari 2020.

Denna ritning avser endast geoteknisk redovisning varför konstruktioner eller anläggningar kan avvika från befintliga förhållanden.

KOORDINATSYSTEM

Plansystem: SWEREF 99 13 30
Höjdsystem: RH2000

HÄNVISNINGAR

Tillhörande ritningar: G02, G03 samt G04

Beteckningar enligt:
SGF/BGS:s beteckningssystem (2001) samt
SGF:s Berg och Jord beteckningsblad
(2016-11-01)

Undersökningspunkternas lägen har redovisats i ungefärliga lägen på denna ritning, G01.

Bakgrund hämtad från www.hitta.se

BET	ANT	ÄNDRINGEN AVSER	DATUM	SIGN
				
Ramboll Sweden AB Lokgatan 8 211 20 Malmö Tfn 010 615 60 00 Fax 010 615 20 00 www.ramboll.se				
<i>Knowledge taking people further---</i>				
UPPDRAG NR	1320046972	RITAD/KONSTR AV	D JERN	HANDLÄGGARE
				D JERN
DATUM	2020-03-06	ANSVARIG	J STERNHEDEN	
SAMSKOLAN, ÄNGELHOLM GEOTEKNISK UNDERSÖKNING				
PLAN				
SKALA	1:500 (A3)	NUMMER	G01	
				BET


KOORDINATSYSTEM

Plansystem: SWEREF 99 13 30
Höjdsystem: RH2000

HÄNVISNINGAR

Tillhörande ritning: G01

Beteckningar enligt:
SGF/BGS:s beteckningssystem (2001) samt
SGF:s Berg och Jord beteckningsblad
(2016-11-01)

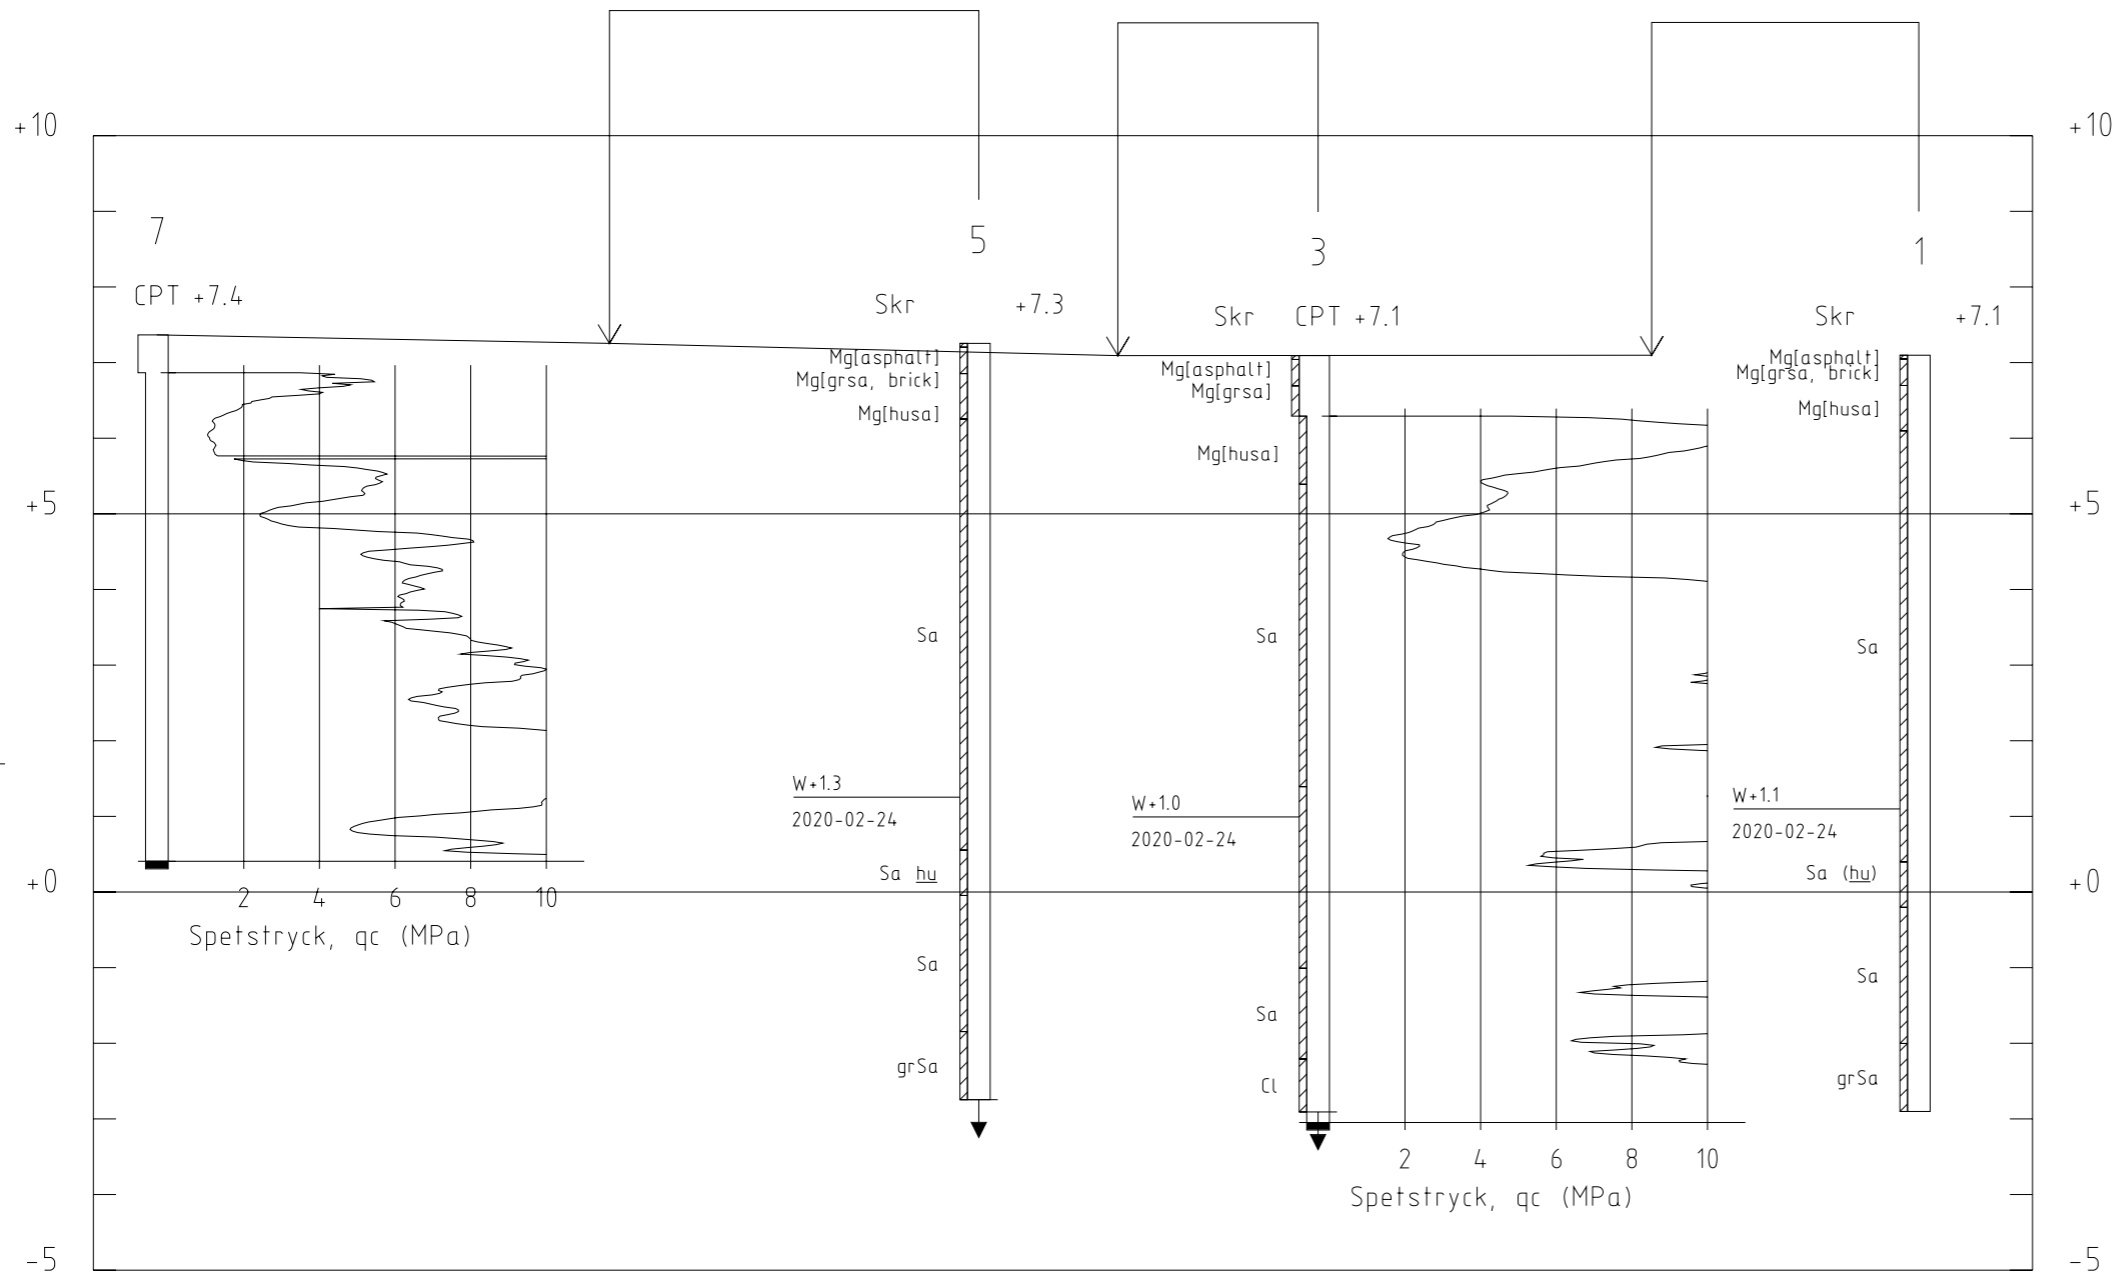

SEKTION A-A

H 1: 100 (A3) L 1: 200 (A3)

BET	ANT	ÄNDRINGEN AVSER	DATUM	SIGN
Ramboll Sweden AB Lokgatan 8 211 20 Malmö				
Tfn 010 615 60 00 Fax 010 615 20 00 www.ramboll.se <i>Knowledge taking people further---</i>				
UPPDRAG NR	1320046972	RITAD/KONSTR AV	D JERN	HANDLÄGGARE
				D JERN
DATUM	2020-03-06	ANSVARIG	J STERNHEDEN	
SAMSKOLAN, ÄNGELHOLM GEOTEKNISK UNDERSÖKNING				
SEKTION A-A				
SKALA	--	NUMMER	G02	
				BET


KOORDINATSYSTEM

Plansystem: SWEREF 99 13 30
Höjdsystem: RH2000


HÄNVISNINGAR

Tillhörande ritning: G01

Beteckningar enligt:
SGF/BGS:s beteckningssystem (2001) samt
SGF:s Berg och Jord beteckningsblad
(2016-11-01)

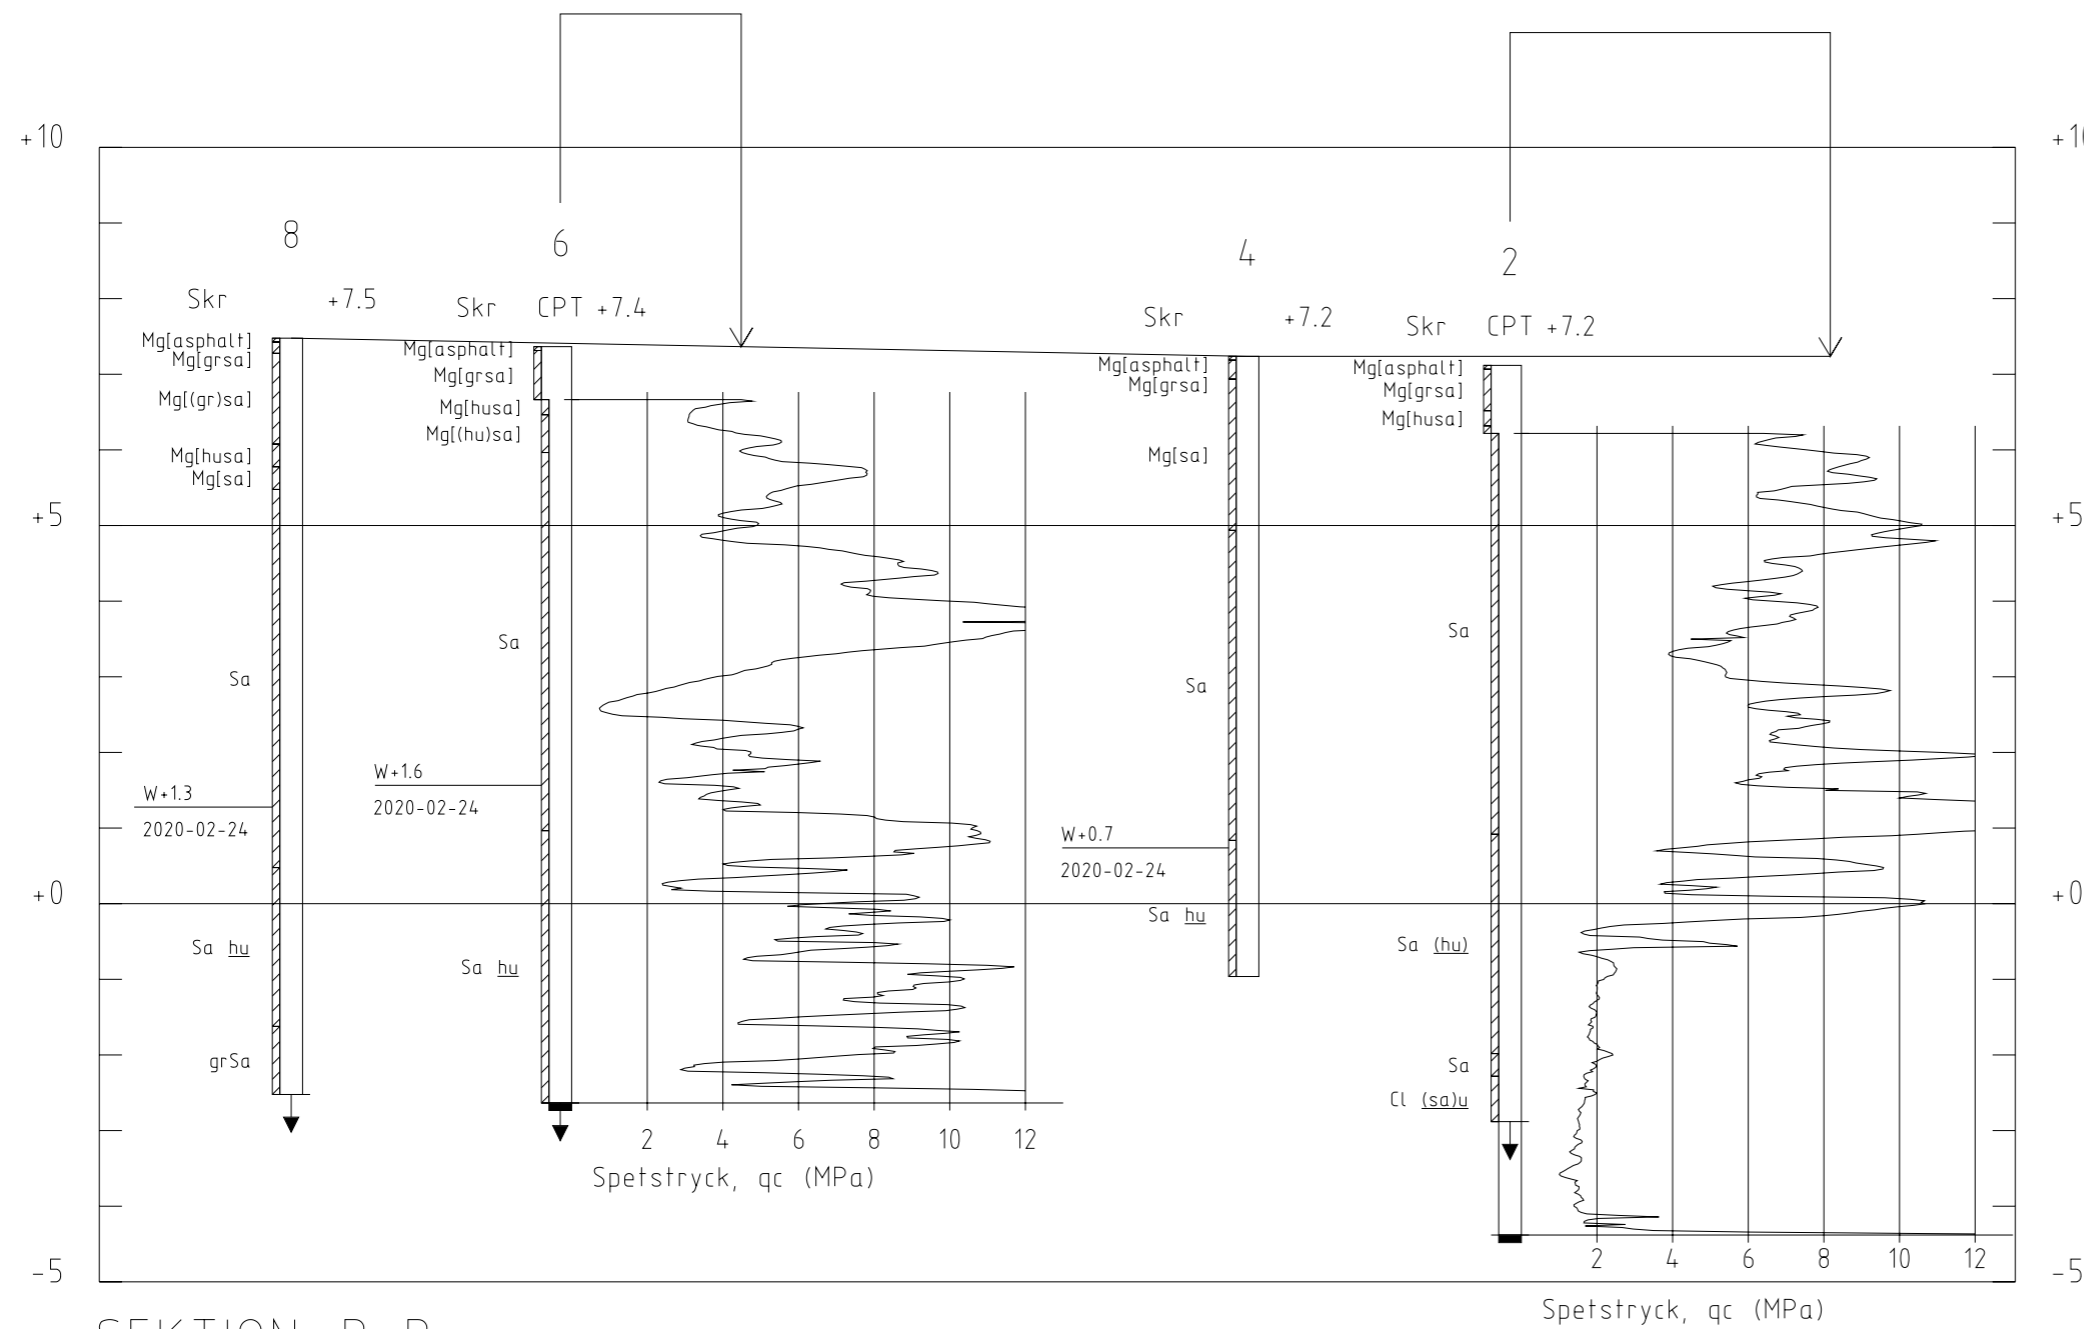

SEKTION B-B
H 1: 100 L 1: 200

BET	ANT	ÄNDRINGEN AVSER	DATUM	SIGN
				
				
Ramboll Sweden AB Lokgatan 8 211 20 Malmö Tfn 010 615 60 00 Fax 010 615 20 00 www.ramboll.se <i>Knowledge taking people further---</i>				
UPPDRAG NR	1320046972	RITAD/KONSTR AV	D JERN	HANDLÄGGARE
				D JERN
DATUM	2020-03-06	ANSVARIG	J STERNHEDEN	
SAMSKOLAN, ÄNGELHOLM GEOTEKNISK UNDERSÖKNING				
SEKTION B-B				
SKALA	--	NUMMER	G03	
				BET





KOORDINATSYSTEM

Plansystem: SWEREF 99 13 30
Höjdsystem: RH2000

HÄNVISNINGAR

Tillhörande ritning: G01

Beteckningar enligt:
SGF/BGS:s beteckningssystem (2001) samt
SGF:s Berg och Jord beteckningsblad
(2016-11-01)

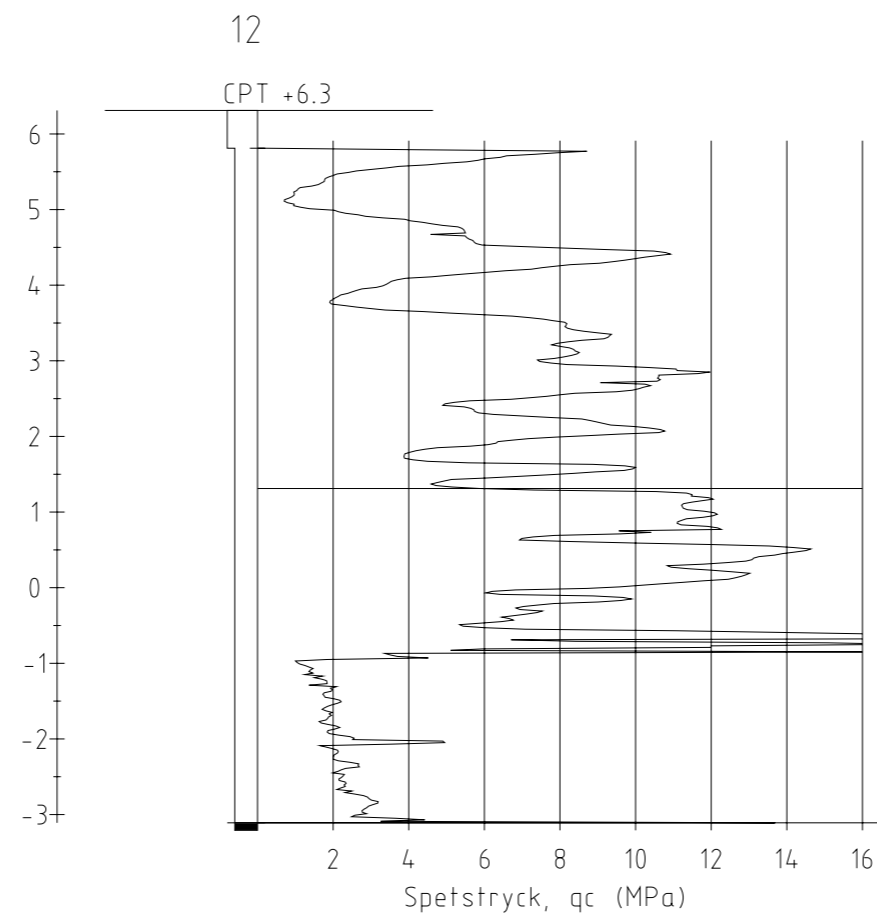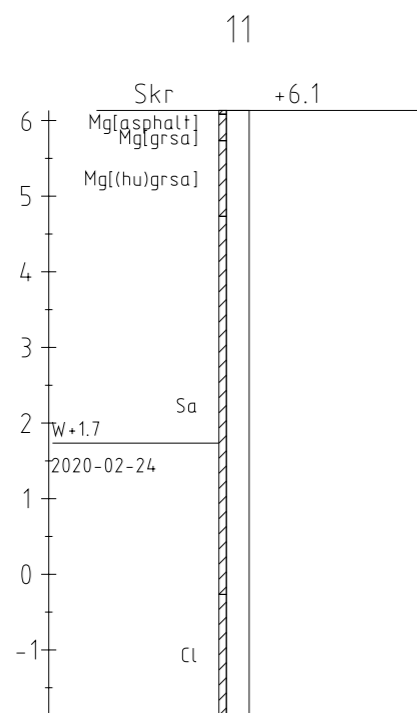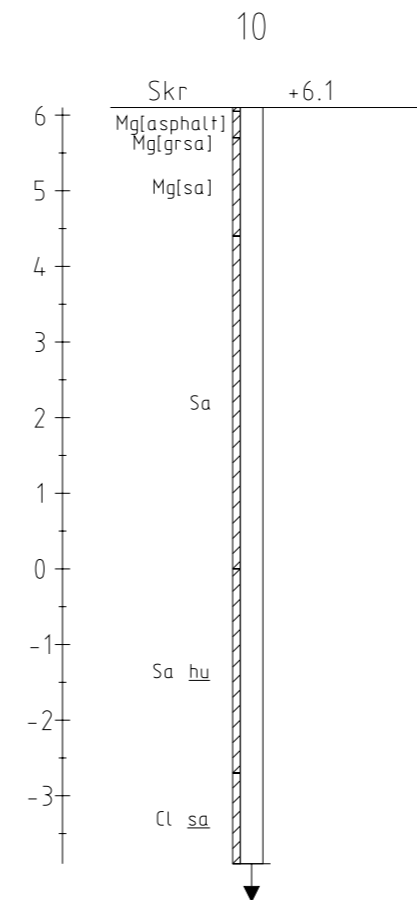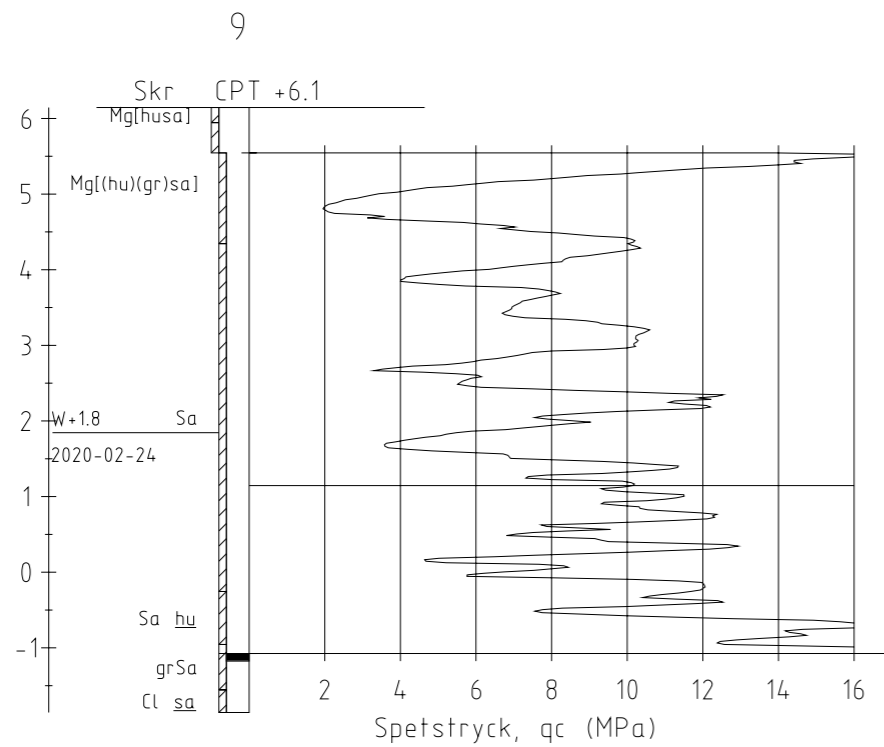

BET	ANT	ÄNDRINGEN AVSER	DATUM	SIGN
Ramboll Sweden AB Lokgatan 8 211 20 Malmö Tfn 010 615 60 00 Fax 010 615 20 00 www.ramboll.se <i>Knowledge taking people further---</i>				
UPPDRAG NR 1320046972		RITAD/KONSTR AV D JERN		HANDLÄGGARE D JERN
DATUM 2020-03-06		ANSVARIG J STERNHEDEN		
SAMSKOLAN, ÄNGELHOLM GEOTEKNISK UNDERSÖKNING ENSTAKA BORRHÅL BH 9 -12				
SKALA 1:100 (A3)		NUMMER G04		BET