

PLANBESTÄMMELSER

Följande gäller inom områden med nedanstående beteckningar. Endast angiven användning och utformning är tillåten. Där beteckning saknas gäller bestämmelsen inom hela planområdet.

GRÄNSBETECKNINGAR

- Planområdesgräns
- Egenskapsgräns

ANVÄNDNING AV MARK OCH VATTEN

Kvartersmark, 4 kap 5 § 3

- C₁ Restaurang

EGENSKAPSBESTÄMMELSER FÖR KVARTERSMARK

Bebyggandets omfattning, 4 kap 11 § 1

- Marken får inte förses med byggnad
- Högsta byggnadshöjd är 3.5 meter
- Största takvinkel är 20 grader

Stängsel och utfart, 4 kap 9 §

- Utfart får inte anordnas

ADMINISTRATIVA BESTÄMMELSER

Genomförandetid, 4 kap 21 §



Genomförandetiden är 5 år

GRUNDKARTANS BETECKNINGAR

- FASTIGHETSGRÄNS
- FASTIGHETSBETECKNING
- BYGGNADER, FASADLINJER REDOVISADE
- STAKET
- MURSTENMUR
- TRAPPA
- VÄGKANT
- KANTSTEN
- LÖVTRÄD
- NIVÅKURVOR
- RUTNÄTSPUNKT

Koordinatsystem i plan: SWEREF 99 13 30
Koordinatsystem i höjd: RH 2000
Koordinatkvilltet: 30 mm
Fastighetsredovisningen aktuell: 2018-09-03

Skala 1:400

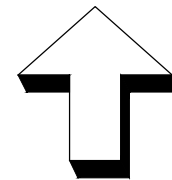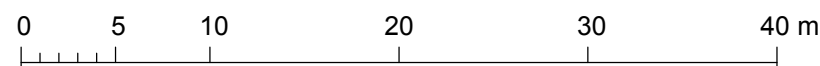

Till planen hör:	<input type="checkbox"/> Miljökonsekvensbeskrivning	<input checked="" type="checkbox"/> Planavgift debiteras ej
<input type="checkbox"/> Planprogram	<input checked="" type="checkbox"/> Fastighetsförteckning	<input type="checkbox"/> Planavgift debiteras
<input checked="" type="checkbox"/> Planbeskrivning	<input checked="" type="checkbox"/> Samrådsredogörelse	<input type="checkbox"/>
<input type="checkbox"/> Illustrationskarta	<input checked="" type="checkbox"/> Granskningsutlåtande	<input type="checkbox"/>

Detaljplan för

Ängelholm 6:6, Villan

Ängelholms kommun	Skåne län	Beslutsdatum	Instans
Antagandehandling		Antagande	
Samhälle/Planenheten		Laga kraft	
Upprättad den 4 oktober 2018		Ritad/konstruerad av	
		Edvin Hansson	
		KS 2017/267	
Pontus Swahn Stadsarkitekt	Jenni Wehrmann Planchef	Edvin Hansson Planarkitekt	PL 17-0004