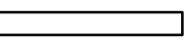



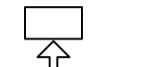
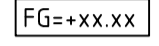
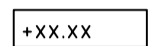
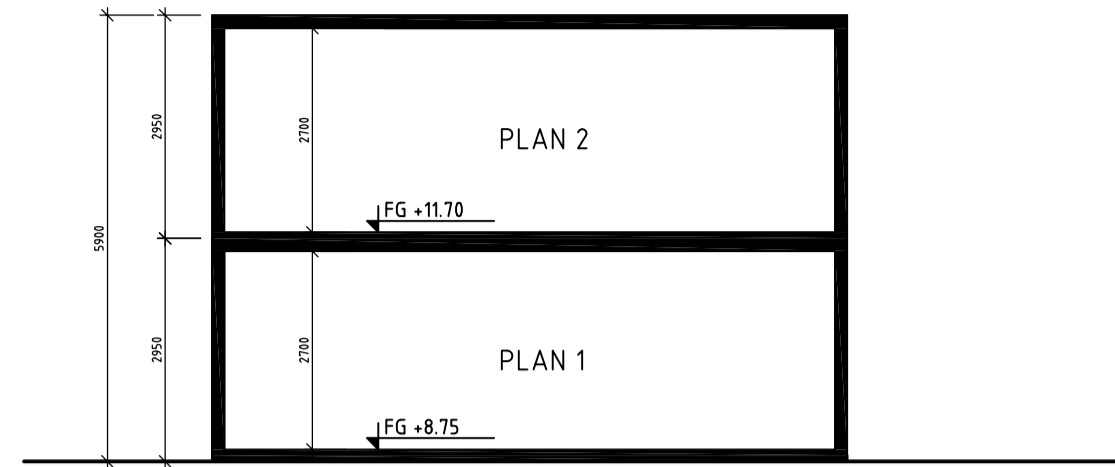


**ALLMÄNT**


MÅTT ANGES I MILLIMETER.

**FÖRKLARINGAR**

-  VÄGG
-  DÖRR
-  BRANDCELLSGRÄNS
-  GENOMLYST UTRYMNINGSSKYLT
-  EFTERLYSANDE UTRYMNINGSSKYLT
-  FG=+xx.xx PLUSHÖJD FÄRDIGT GOLV
-  +xx.xx PLUSHÖJD UTVÄNDIG MARK



SEKTION A-A - SKALA 1:100 (A1)

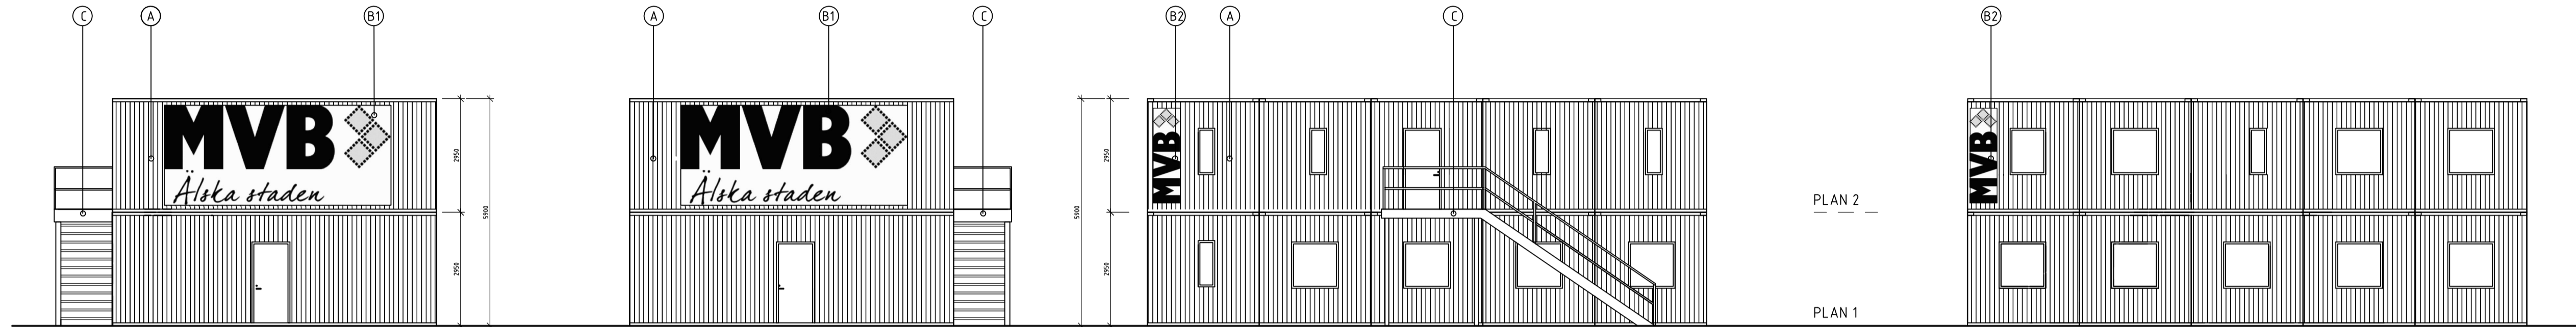


FASAD MOT NORDVÄST - SKALA 1:100 (A1)


FASAD A-A MOT SYDÖST - SKALA 1:100 (A1)

FASAD MOT NORDÖST - SKALA 1:100 (A1)

FASAD MOT SYDVÄST - SKALA 1:100 (A1)

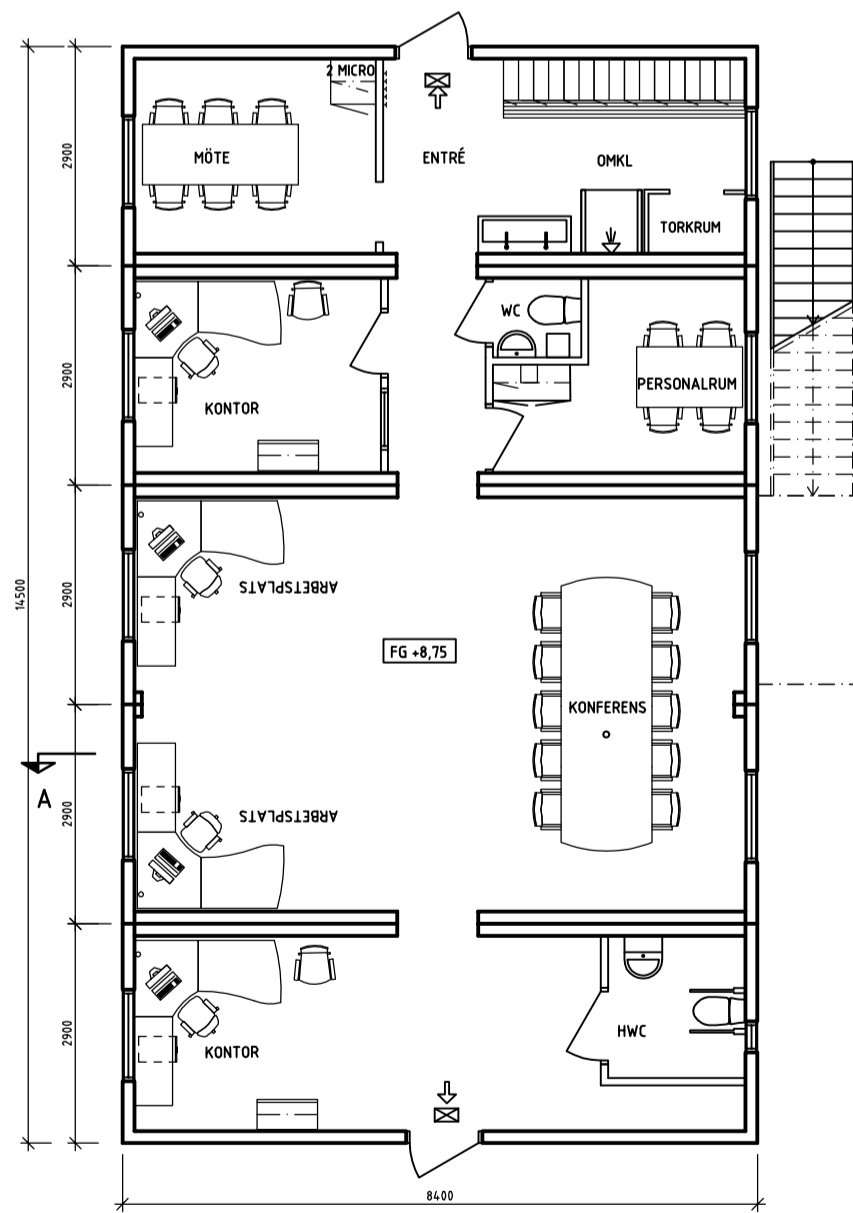

PLAN 1 - SKALA 1:100 (A1)

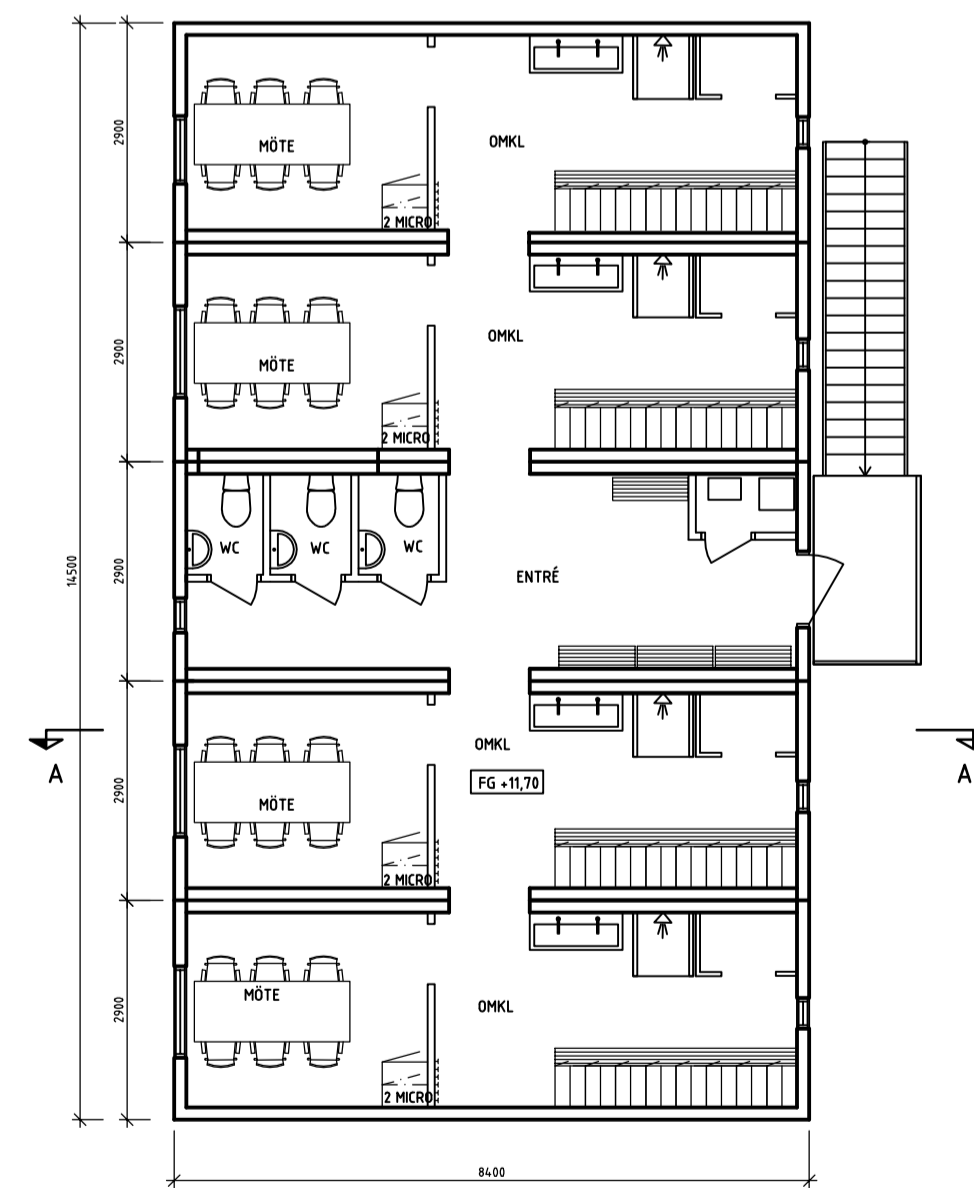

PLAN 2 - SKALA 1:100 (A1)

**ÖVERSIKTLIG REDOVISNING AV FASADMATERIAL OCH KULÖRER**

BESKRIVNING	MATERIAL	KULÖR
(A) FASAD AV TRÄPANEL	TRÄ	NCS S 1500-N (LJUSGRÅ)
(B1) SKYLTT, LOGGOTYP MVB, SVART & VIT INKL. GULA PILAR ENLIGT FIG. STORLEK CA 6,0x2,5m	PLAST/METALL	SVART, VIT OCH GUL
(B2) SKYLTT, LOGGOTYP MVB, SVART & VIT INKL. GULA PILAR ENLIGT FIG. STORLEK CA 9,7x2,5m	PLAST/METALL	SVART, VIT OCH GUL
(C) STÅLTRAPPA	STÅL	VARMFÖRZINKAD (GRÅ)

**MATERIAL FÖRKLARINGAR**

 TRÄPANEL

**ÖVERSIKTLIG BESKRIVNING**

TOTALT 10ST MODULER SÄTTES IHOP. 2 PLAN ENLIGT FASADRITNING.  
 MODULMÅTT 8400x2900x2950 (LxBxH)  
 PLATSKONTOR FÖRLÄGGES PÅ PLAN 1. MANSKAPSBODAR FÖRLÄGGES PÅ PLAN 2.  
 TOTALHÖJD 5900mm, RUMSHÖJD 2700mm  
 AREA PER VÅNINGSPLAN: 121,8m<sup>2</sup>

**HÄNVISNINGAR**

SE ARBETSOMRÅDE / SITUATIONSPLAN / APD-PLAN  
 A-01-1-0002


REV. ANT. ÄNDRINGEN AVSER DATUM SIGN  
**TILLFÄLLIGT BYGGLOV**

FASTIGHETSBECKENING  
 DEL AV ÄNGELHOLM 3:52



WIN ARKITEKTER

PL	MVB SYD AB	0431 - 888 00
A	WIN ARKITEKTER AB	0739 - 22 20 13
K		
E		
V		
VS		
B		
LJ		
SK		

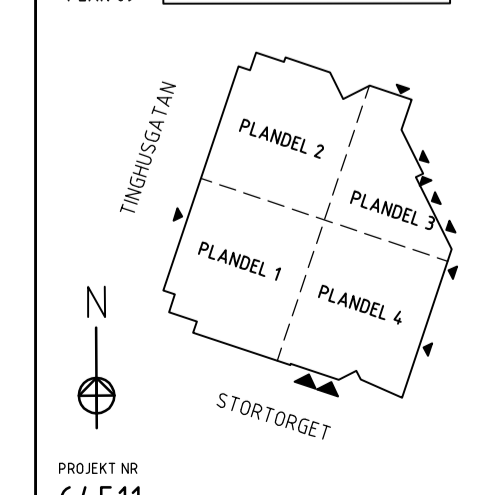

ANSVARIG KL	RITAD/KONSTR AV KL	HANDLÄGGARE KL
PROJEKT NR 64511	DATUM 2020-05-25	REV.DATUM
OBJEKTOD	HUS VÅNING	DISCIPLIN A
<b>STADSBIBLIOTEKET - ÄNGELHOLMS KOMMUN</b>		
<b>ETABLERINGSPLATS</b>		
<b>PLANRITNING, FASADRITNING, SEKTIONS-RITNING</b>		
SKALA A1 (A3) 1:100 (A1)	RITNINGNUMMER A-4-0-1-0001	FORMAT A1
PROJEKT NR 64511	ORIENTERINGSFIGUR	BET

